


SESTAVA ŠACHTY PŘI HLOUBCE > 2500 mm  
(VYSOKÁ SESTAVA)

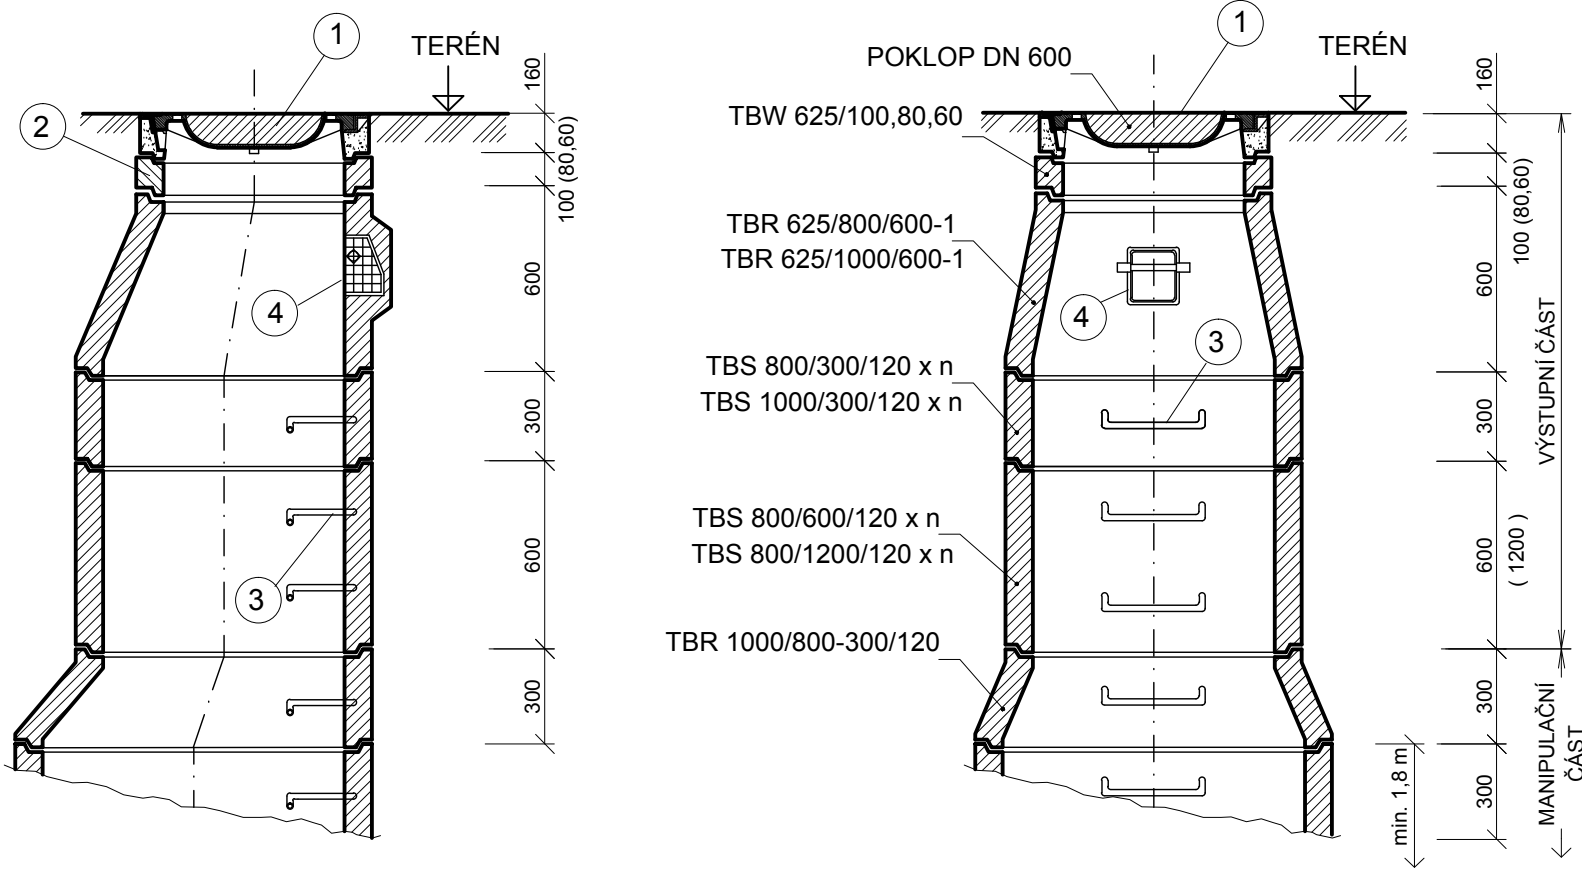

TABULKA SESTAV ŠACHET:


ŠACHTOVÁ DNA:

Š1	úhel přítok - odtok	174°
	úhel vedlejší přítok - odtok	135°
Š3	úhel přítok - odtok	144°


CELKOVÝ VÝPIS DÍLCŮ:

vyrovnávací prstenec	TBW-Q 625/100/120	1 ks
	TBW-Q 625/60/120	1 ks
šachtový kónus	TBR-Q 625/600/120/SPK	2 ks
zákrytová deska	TZK-Q 625/200/12 T	1 ks
šachtová skruž	TBS-Q 1000/750/120/SP	2 ks
	TBS-Q 1000/1000/120/SP	9 ks
šachtové dno	TZZ-Q 1000/600	2 ks
	TZZ-Q 1000/1000	1 ks
těsnění pro DN 1000 Q.1		6 ks


REVIZNÍ PREFABRIKOVANÁ ŠACHTA PRO DN 300 - KAMENINA  
ZÁKLADNÍ SESTAVA - hloubka šachty 1800 - 2500 mm

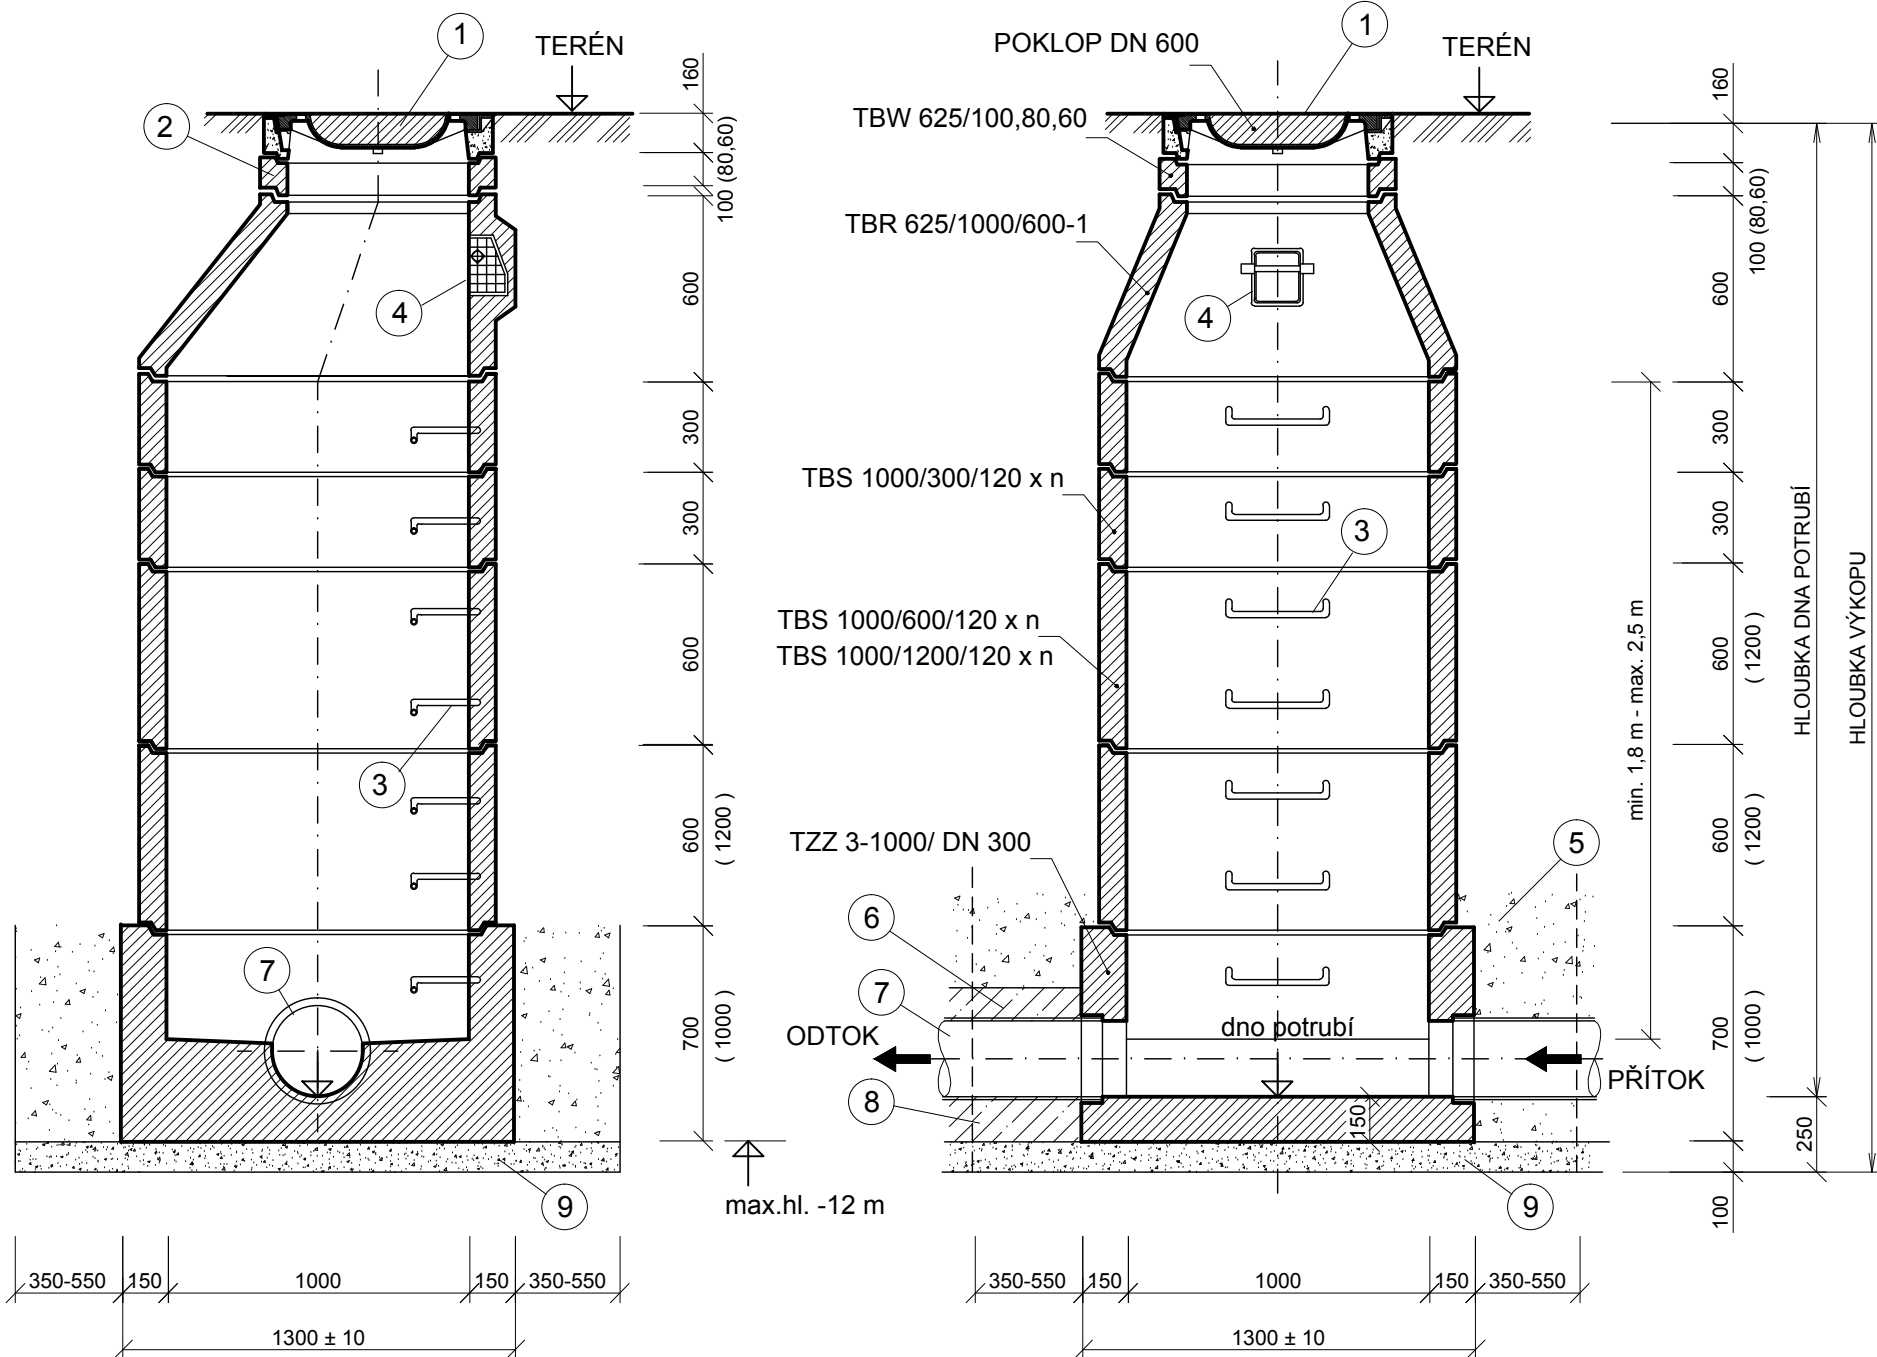

POHLED

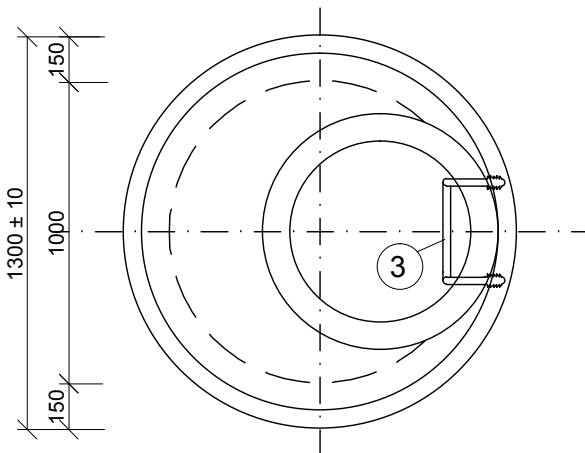

PŮDORYS SPODNÍ ČÁSTI ŠACHTY

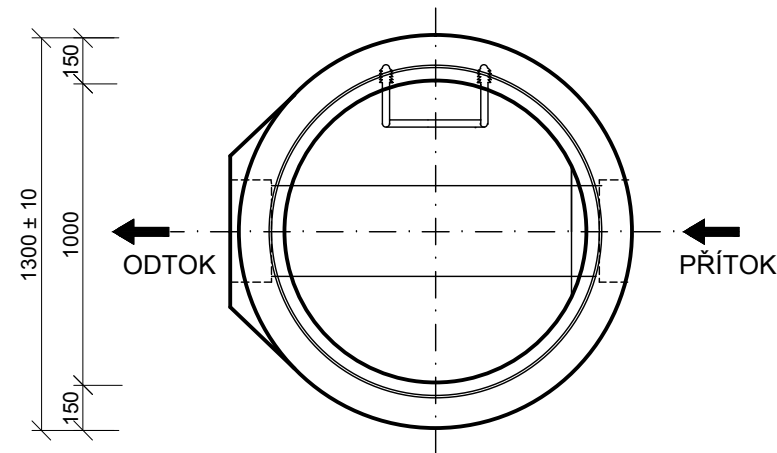

LEGENDA :


- ŠACHTOVÝ POKLOP PRO VSTUPNÍ ŠACHTY CELOLITINOVÝ VČ. RÁMU  
TŘÍDA D 400 (max.připustné zatížení 40 t) - ČSN-EN 124  
S KLOBOVÝM ULOŽENÍM A ARETACÍ, S ODVĚTRÁNÍM
- VYROVNÁVACÍ DÍLCE
- OCELOVÁ ŽEBŘÍKOVÁ STUPADLA DO ŠACHET S PE POVLAKEM  
(součást rovných skruží )
- LITINOVÉ KAPSOVÉ STUPADLO DO ŠACHET ( součást přechodových skruží )
- ZPĚTNÝ ZÁSYP PO VRSTVÁCH DO 250 mm SE ZHUTNĚNÍM 95% Proctor
- OBETONOVÁNÍ POTRUBÍ BETONEM C12/15 (u šachty Š3)
- KANALIZAČNÍ TROUBA - DN 300 mm - KAMENINA - ZKRÁCENÉ KUSY GA, GZ
- BETONOVÉ LOŽE, BETON C12/15
- ŠTĚRKO-PÍSKOVÝ PODSYP 4-16 mm, tl.100-200 mm

ŠACHTA Š1

kóta dna potrubí: 205.52 m n. m.  
kóta terénu: 213.79 m n. m.

ŠACHTA Š3

kóta dna potrubí: 209.68 m n. m.  
kóta terénu: 212.97 m n. m.

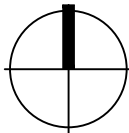

D.

Rev. B			
Rev. A			
Index:	Datum:	Změny:	Vypracoval:

k.ú. Modřany (728616)

Souřadnicový systém JTSK, výškový systém BpV

<b>d plus</b> <b>27</b> <b>let</b> PROJEKTOVÁ A INŽENÝRSKÁ A.S.			
Hlavní inženýr projektu: Ing. Jindřich SLÁMA, Ph.D. <i>Sláma</i>		Zodp. projektant: Ing. Jindřich SLÁMA, Ph.D. <i>Sláma</i>	
MÚ (OÚ): Městská část Praha 12		Kraj: Hl. m. Praha	
Investor: MHMP, Odbor ochrany přírody - oddělení péče o zeleň		Datum: 06/2017	
Zakázka: REVITALIZACE LIBUŠSKÉHO POTOKA V LIPINÁCH		Stupeň: DVZ	
		Číslo zakázky: 3267/2017	
		Měřítko: 1 : 25	
		Počet formátů A4: 4	
Obsah: D. DOKUMENTACE STAVEBNÍCH ONJEKTŮ S0 03 ODPAVNÍ POTRUBÍ VSTUPNÍ ŠACHTY Š1, Š3		Číslo přílohy: D.15	
		Revize: -	
		Č. kopie:	