



DETAILY DŘEVĚNÉHO OPLOCENÍ ZÁHONU B

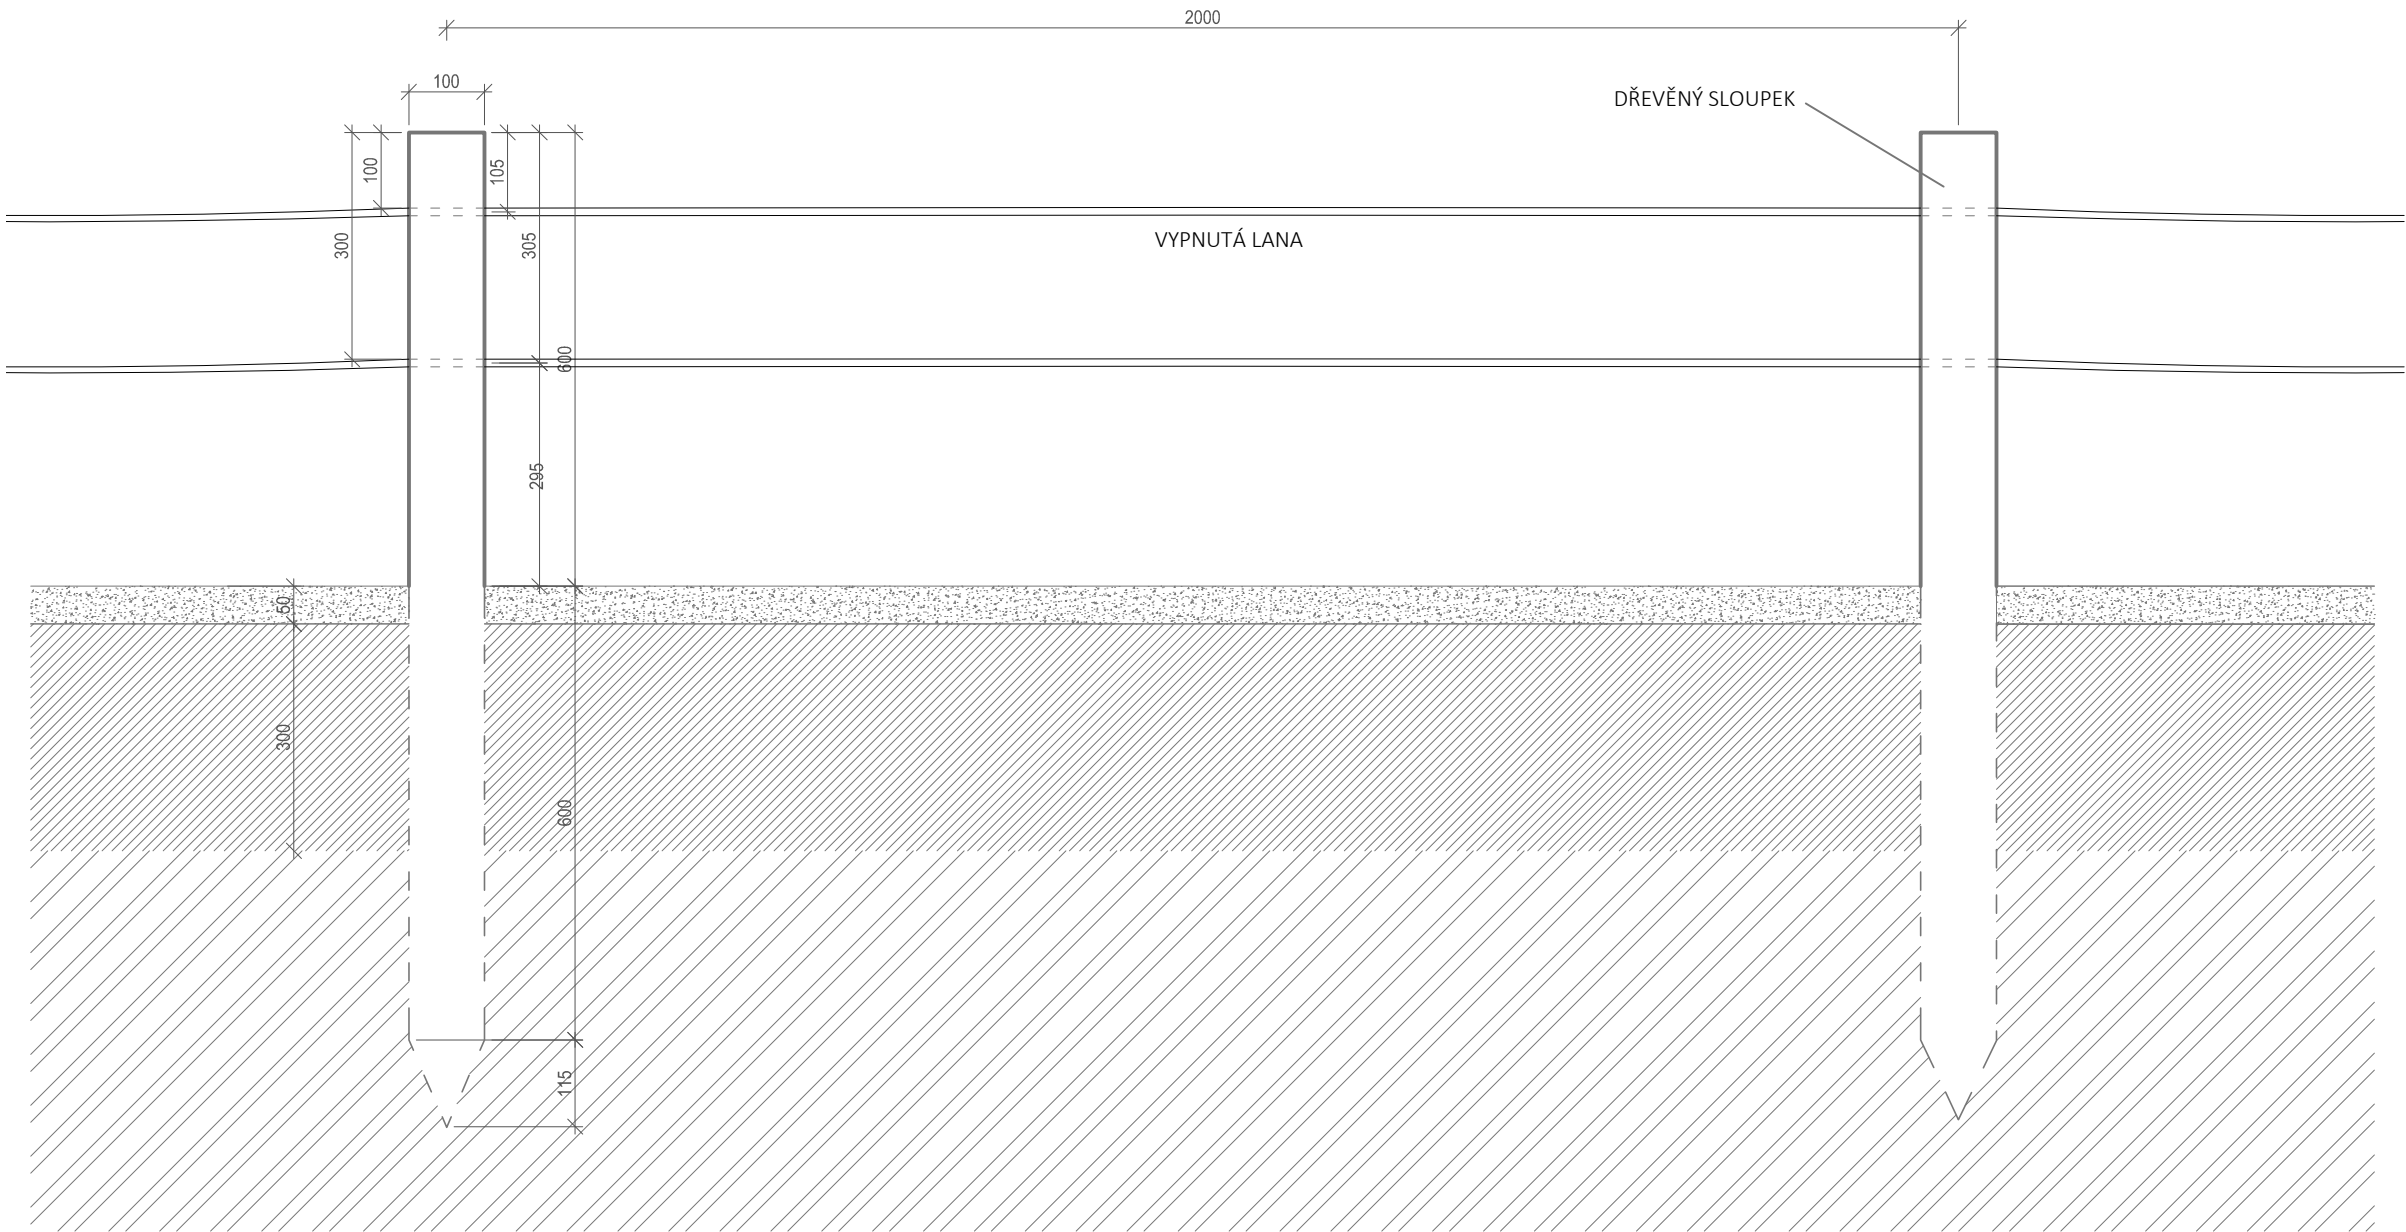

LEGENDA:

	ŠTĚRK FR. 4-8 mm, tl. 50 mm
	PĚSTEBNÍ SUBSTRÁT
	ROSTLÝ TERÉN


SCHÉMATICKÝ ŘEZ A-A'  
M 1:50

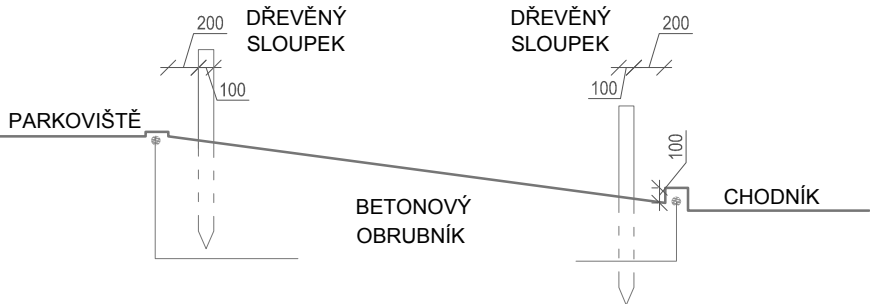

POZNÁMKA  
VZDÁLENOST SLOUPKŮ OD HRANY OBRUBY BUDE CO NEJMENŠÍ S OHLEDEM K BETONOVÉMU ZÁKLADU BETONOVÉHO OBRUBNÍKU

**V PROSTORU ZÁHONU B BUDOU NEJPRVE VYPÍPÁNY PŘESNÉ TRASY INŽENÝRSKÝCH SÍTÍ. POLOHA SLOUPKŮ DŘEVĚNÉHO OPLOCENÍ BUDE NÁSLEDNĚ ODSOUHLASENA INVESTOREM A AD. NENÍ VYLOUČENO ŽE POLOHA OPLOCENÍ BUDE OPROTI PROJEKTU MÍRNĚ UPRÁVENA.**

SCHÉMA ROZMÍSTĚNÍ DŘEVĚNÝCH SLOUPKŮ S VYZNAČENÍM MOŽNÉ KOLIZE S INŽENÝRSKÝMI SÍTĚMI (VIZ KOORDINAČNÍ SITUACE), NUTNO VYPÍPAT A ROZTEČ SLOUPKŮ PŘÍZPUSOBIT NA MÍSTĚ S AD. !!!

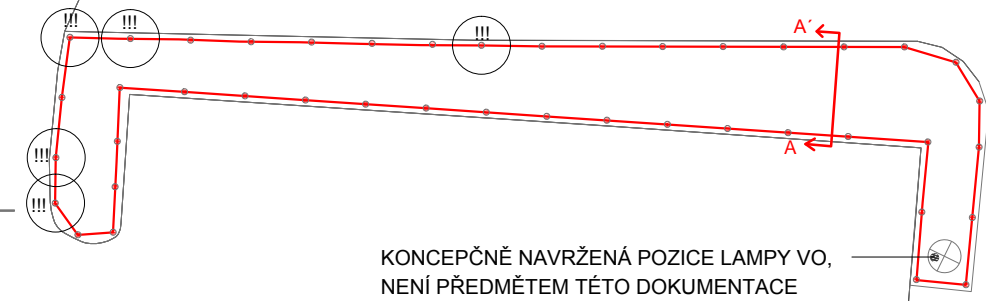

KONCEPČNĚ NAVRŽENÁ POZICE LAMPY VO,  
NENÍ PŘEDMĚTEM TÉTO DOKUMENTACE

KÓTOVÁNO V MILIMETRECH.

NEDÍLNOU SOUČÁSTÍ TOHOTO VÝKRESU JE TECHNICKÁ ZPRÁVA.


VEŠKERÉ NEJASNOSTI ČI PŘÍPADNÉ ZMĚNY OPROTI PROJEKTU JE NUTNO KONZULTOVAT S AUTORY PROJEKTU A MUSÍ BÝT ODSOUHLASENY PROJEKTANTEM A INVESTOREM.

VEŠKERÉ ROZMĚRY JE NUTNÉ OVĚŘIT V TERÉNU DLE STÁVAJÍCÍHO STAVU.

ROZMĚR VÝKRESU NESMÍ BÝT MĚNĚN.

HODNOTA KÓTY MÁ VŽDY PŘEDNOST PŘED DÉLKOVOU HODNOTOU ODEČTENOU Z VÝKRESU.

ZKONTROLUJTE VŠECHNY ROZMĚRY VÝŠKOVÉ ÚROVNĚ A POZICI INŽENÝRSKÝCH SÍTÍ PŘED ZAPOČETÍM PRACÍ.

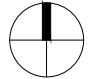

S - JTSK, Bpv

AKCE

OBNOVA STROMOVÉHO RASTRU  
V ULICI ČESKOMORAVSKÁ, PRAHA 9

LOKALITA

Praha, katastrální území Vysočany 731285  
P.č.: 559,560,561/2

OBJEDNATEL

Magistrát hl.m.Prahy  
Odbor ochrany prostředí - OCP  
Oddělení péče o zeleň  
Jungmanova 29/35, Praha 1, 110 00

ZHOTOVITEL

Ing. Martina Forejtová  
Lindnerova 12, 180 00, Praha 8  
tel: 603 365 158, email: contact@land05.cz  
IČ: 67754422, DIČ: CZ7652120212

ZPRACOVATEL

**Land05** Ateliér zahradní a krajinné architektury

Bubenská 1, 170 00 Praha 7  
T: +420 603 365 158, E: contact@land05.cz

ZODPOVĚDNÝ PROJEKTANT

Ing. Martina Forejtová, ČKA 03779

VYPRACOVALY

Ing. Martina Forejtová  
Ing. Martina Havlová, Ing. Pavlína Vičková

DATUM

květen 2017

DOKUMENTACE

PRO PROVEDENÍ STAVBY

NÁZEV VÝKRESU

DETAILY DŘEVĚNÉHO OPLOCENÍ  
ZÁHONU B

MĚŘÍTKO

1 : 10, 1 : 50

FORMÁT

2 x A4

ČÍSLO VÝKRESU

07.2

ČÍSLO PARÉ