


ŘEZ A-A'

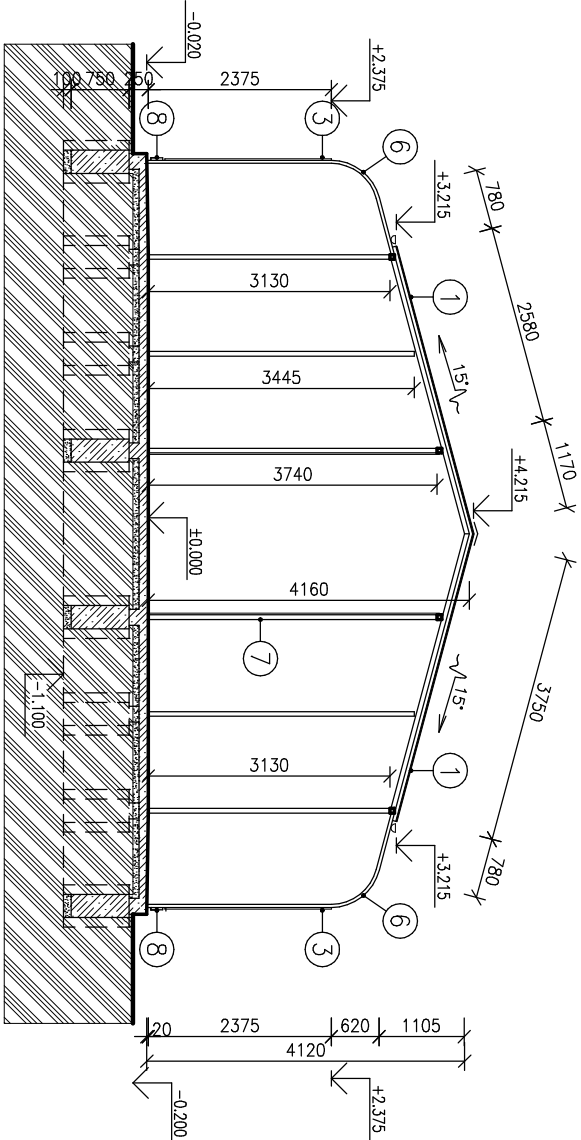

LEGENDA:

- 1 Střešní krytina
- 2 Betonové bednicí dílce
- 3 Vodovzdorná překližka
- 6 Pozinkovaná svařovaná síť (oka 30/30mm)
- 7 Hliníkový "U" profil
- 8 Vyjímatelné prkno 30/150mm v ocelovém L rámu
- 9 Cetris desky

POZNÁMKA:

- stěny chodby budou opatřeny vodovzdornou překližkou v kombinaci s cetris deskami
- zřízeny 2 průchody do venkovního prostoru
- dřevěná požární stěna bude oboustranně obložena deskami cetris tl.12mm
- jižní stěnu voliéry v délce 7m obložit zvenku cetris deskou

Ing. HANA POSPÍŠILOVÁ PROJEKČNÍ KANCELÁŘ Pohní 257, 290 01 Poděbrady VII Tel./fax: 325 611098 603 188508 E-mail: pospisilova.projekce@seznam.cz		ZPRACOVATEL PROJEKTU	
Ing. Hana POSPÍŠILOVÁ Vladislava Kyslíková		Schválil: Datum:	

Investor: hl.m. Praha, se sídlem Praha 1, Mariánské náměstí 2/2 IČ – 00064581		Druh dokumentace: DUR	
Akce: ZÁCHRANNÁ STANICE HL. M. PRAHY PRO VOLNÉ ŽIJÍCÍ ŽIVOČICHY		Změna: –	
obec hl.m. Praha, k.ú. Jinonice, ul. Mezi Rolemi, č.k.1073/2		Datum: 06 / 2015	
Část dokumentace: STAVEBNĚ–KONSTRUKČNÍ ČÁST		Formát: 2 x A4	
Měřítko: 1 : 100		Č.kopie:	

Obsah:	Číslo výkresu:
OBJEKT č.2 OBOUSTRANNÉ LÉČEBNÉ VOLIÉRY PŮDORYS, ŘEZ	03