
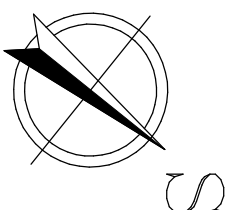


LEGENDA MÍSTNOSTÍ

Objekt	Název	Plocha [m²]	Objem [m³]
201	Seník	74,00	34,40
202	Schodiště	15,75	16,10
203	Poko	145,60	54,20
204	Seník	139,50	49,17

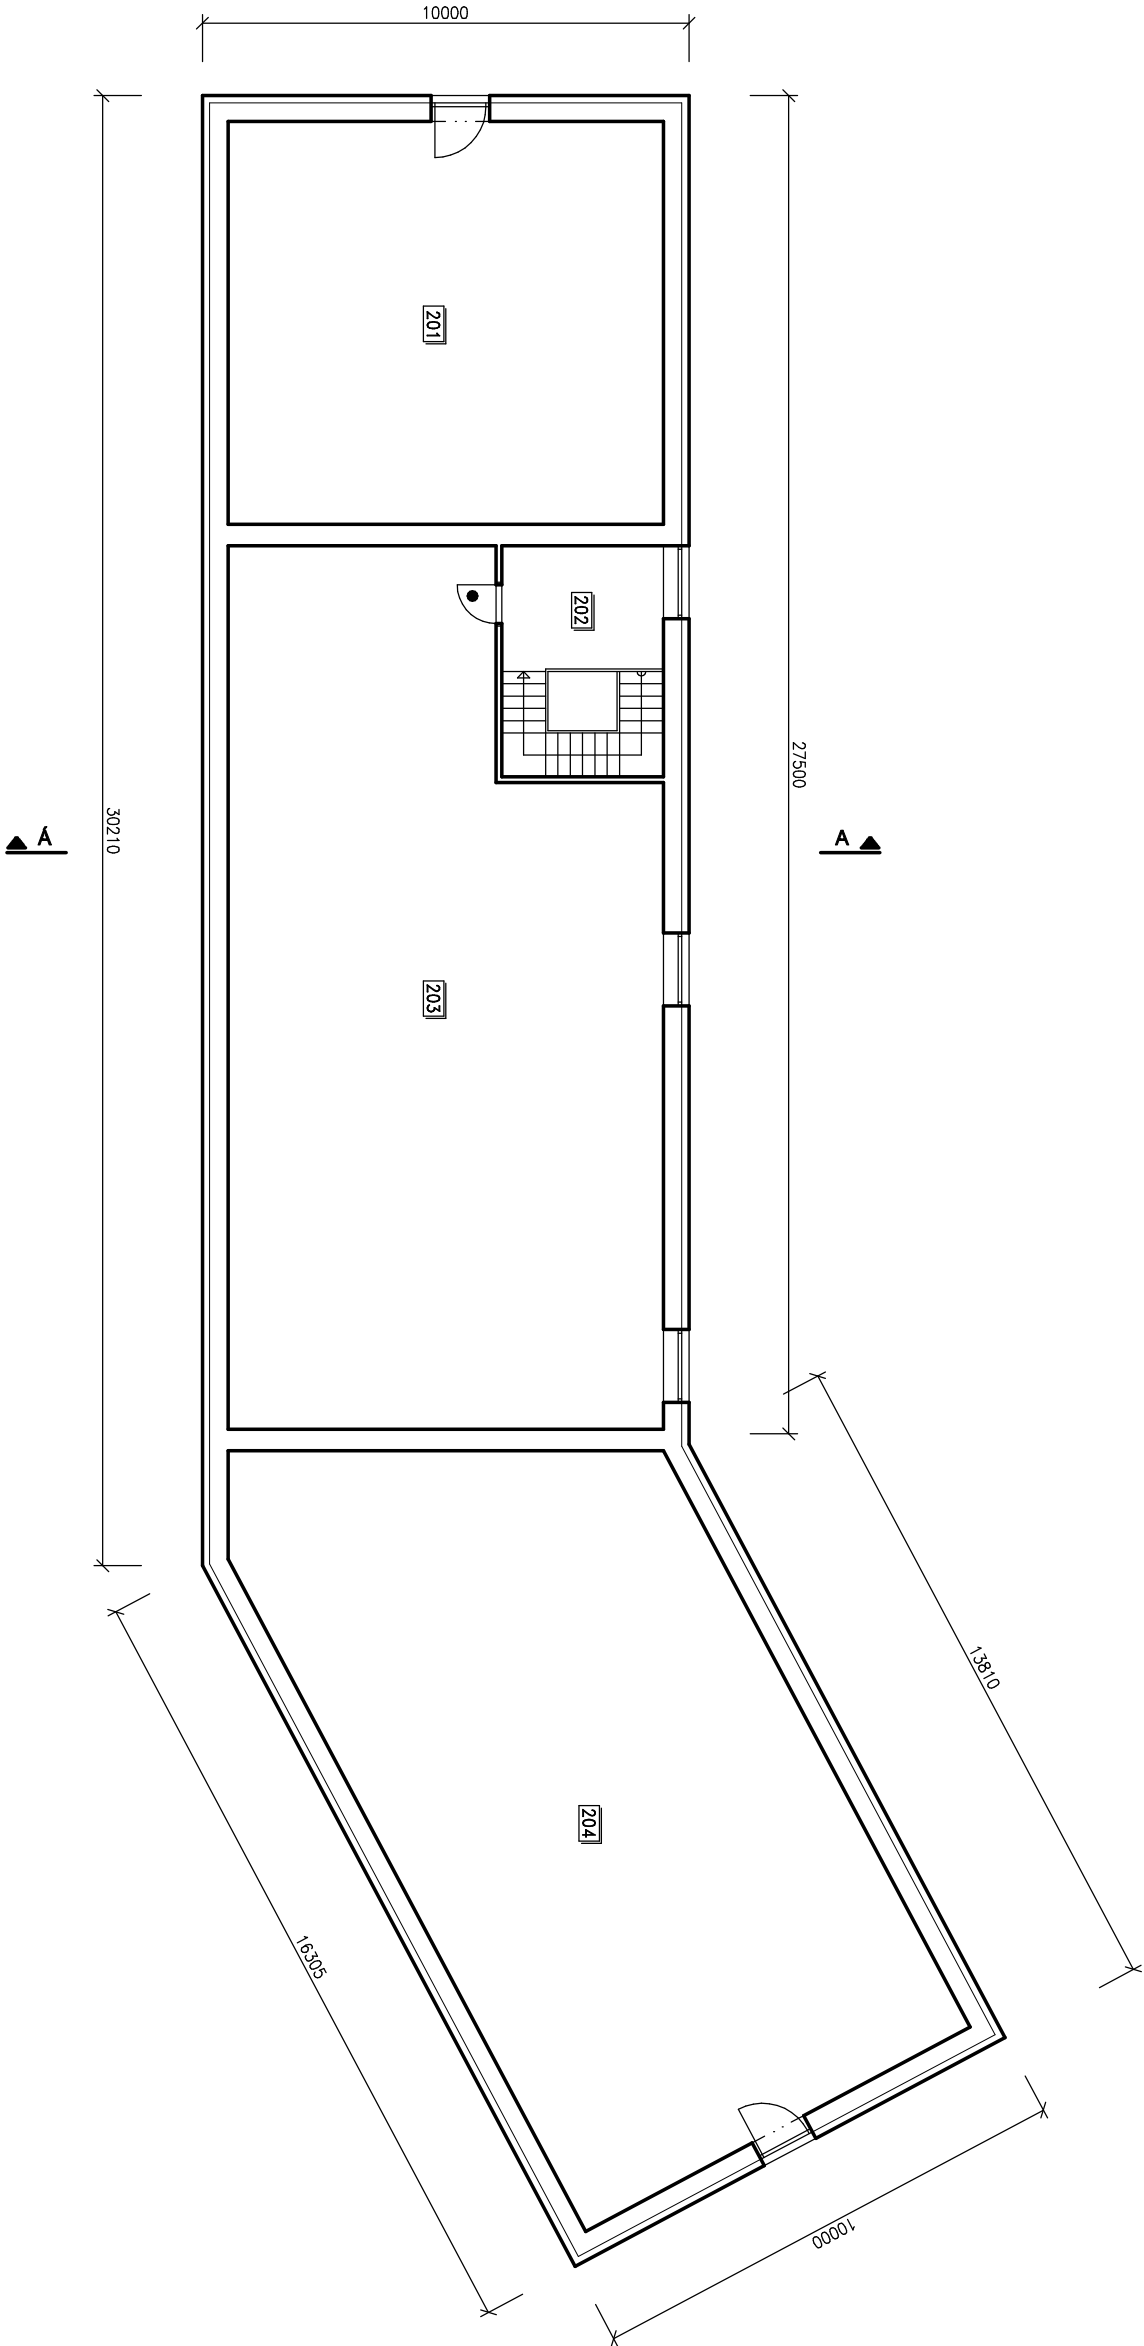

Ing. HANA POSPÍŠILOVÁ PROJEKČNÍ KANCELÁŘ Pohní 257, 290 01 Poděbrady VII Tel./fax: 325 611098 603 188508 E-mail: pospisiлова.projekce@seznam.cz		ZPRACOVATEL PROJEKTU Ing. Hana POSPÍŠILOVÁ Vladislava Kysilková Datum:	
Schválili:			

Investor: hl.m. Praha, se sídlem Praha 1, Mariánské náměstí 2/2 IČ – 00064581		Druh dokumentace: DUR	
Akce: ZÁCHRANNÁ STANICE HL. M. PRAHY PRO VOLNĚ ŽIJÍCÍ ŽIVOČICHY		Zakázka: –	
obec hl.m. Praha, k.ú. Jinonice, ul. Mezi Rolerní, č.k.1073/2		Změna: –	
Část dokumentace: STAVEBNĚ–KONSTRUKČNÍ ČÁST		Datum: 06 / 2015	
		Formát: 2 x A4	
Obsah:		Měřítko: 1 : 150	
OBJEKT č.19 INTENZIVNÍ PÉČE A ZÁZEMÍ ZAMĚSTNANCŮ PŮDORYS 2.NP		Číslo výkresu: 22	
		Č.kopie:	

- požární dveře EW15/DP3
- v celém prostoru podkrovní budou provedeny SDK podhledy v tl.12,5mm