




POHLED SEVERNÍ, JIŽNÍ

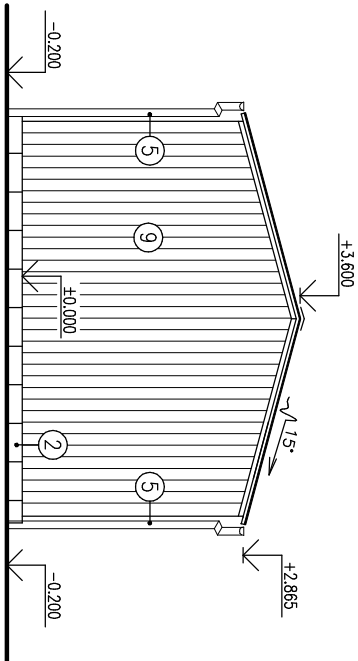

POHLED ZÁPADNÍ


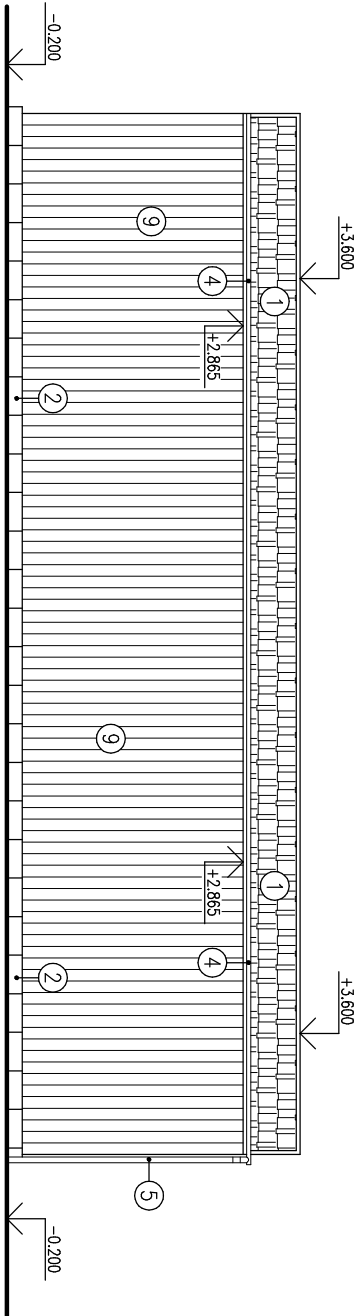


POHLED VÝCHODNÍ

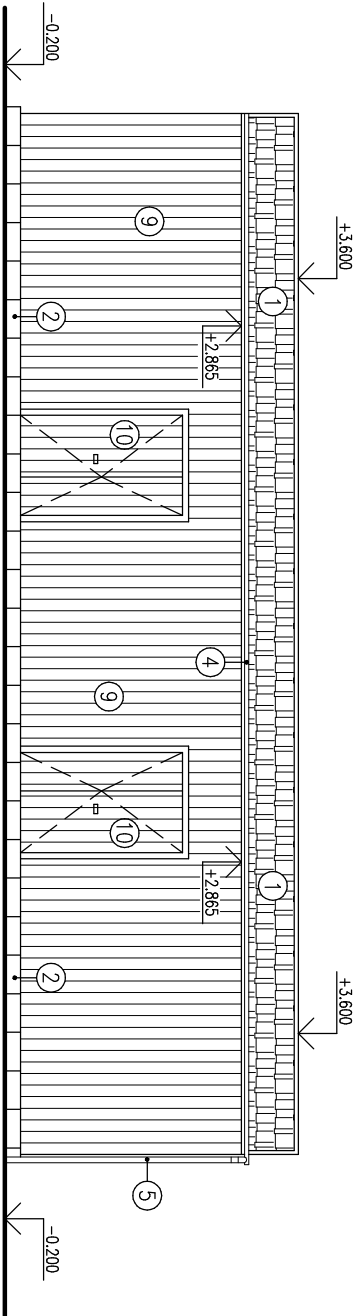

- LEGENDA:
- 1 Střešní krytina
 - 2 Betonové bednicí dílce
 - 4 Okapový žlab
 - 5 Okapový svod
 - 9 Srubové polubky včetně dřevěného roštu z latí
 - 10 Dveře
 - 11 Cetrís desky

ŘEZ A-A'

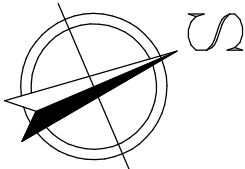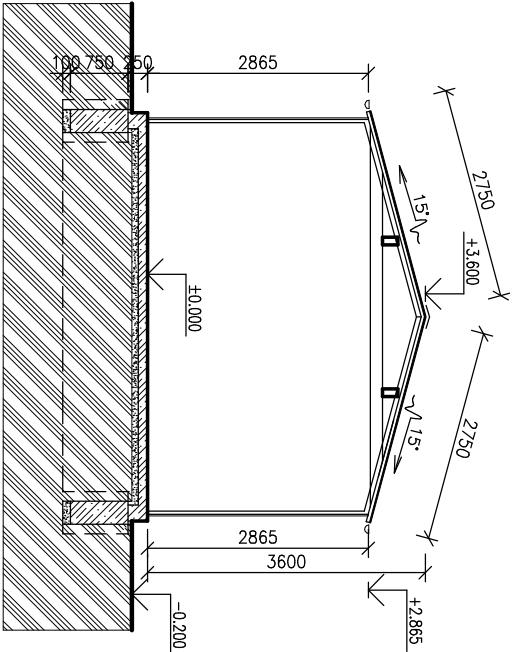

- Úpravy konstrukcí objektu skladu jsou provedeny dle PBŘ vypracované ing. Špačkovou 12/2016
- dřevěný požární stěna bude oboustranně obložena deskami cetris tl.12mm
 - sloupky a nosníky budou obloženy obkladem ze sádrokartonových desek tl.12,5mm
 - bude proveden zavěšený sádrokartonový podhled tl.12,5mm
 - v rohu u voliéry č.9 v délce 5m obložit zvenku deskami cetris

Ing. HANA POSPÍŠILOVÁ PROJEKČNÍ KANCELÁŘ Pohní 257, 290 01 Poděbrady VII Tel./fax: 325 611098 603 188508 E-mail: pospisilova.projekce@seznam.cz		ZPRACOVATEL PROJEKTU Ing. Hana POSPÍŠILOVÁ Vladislava Kyslíková		Schválil: Datum:	
--	--	---	--	---------------------	--

Investor: hl.m. Praha, se sídlem Praha 1, Mariánské náměstí 2/2 IČ – 00064581	Druh dokumentace: DUR	
	Zakázka: –	
Akce: ZÁCHRANNÁ STANICE HL. M. PRAHY PRO VOLNÉ ŽIJÍCÍ ŽIVOČICHY obec hl.m. Praha, k.ú. Jinonice, ul. Mezi Rolemi, č.k.1073/2	Změna: –	
	Datum: 06 / 2015	
Část dokumentace: STAVEBNĚ–KONSTRUKČNÍ ČÁST	Formát: 2 x A4	
	Měřítko: 1 : 100	
Obsah: OBJEKT č.29 SKLAD PŮDORYS, ŘEZ, POHLEDY	Číslo výkresu: 25	
	Č.kopie:	