
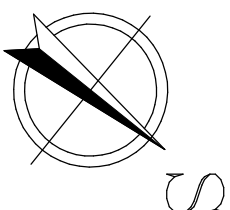


LEGENDA MÍSTNOSTÍ

Orn	Název	Plocha [m <sup>2</sup> ]	Objem [m <sup>3</sup> ]
001	Skud	15,80	15,90
002	Skud	15,60	15,80
003	Technická místnost	18,60	17,20
004	Úložná komora	3,60	8,4
005	Schodiště	18,20	19,15
006	Chodba	10,30	20,10
007	Drna	13,90	15,00
008	Skud	13,70	14,80

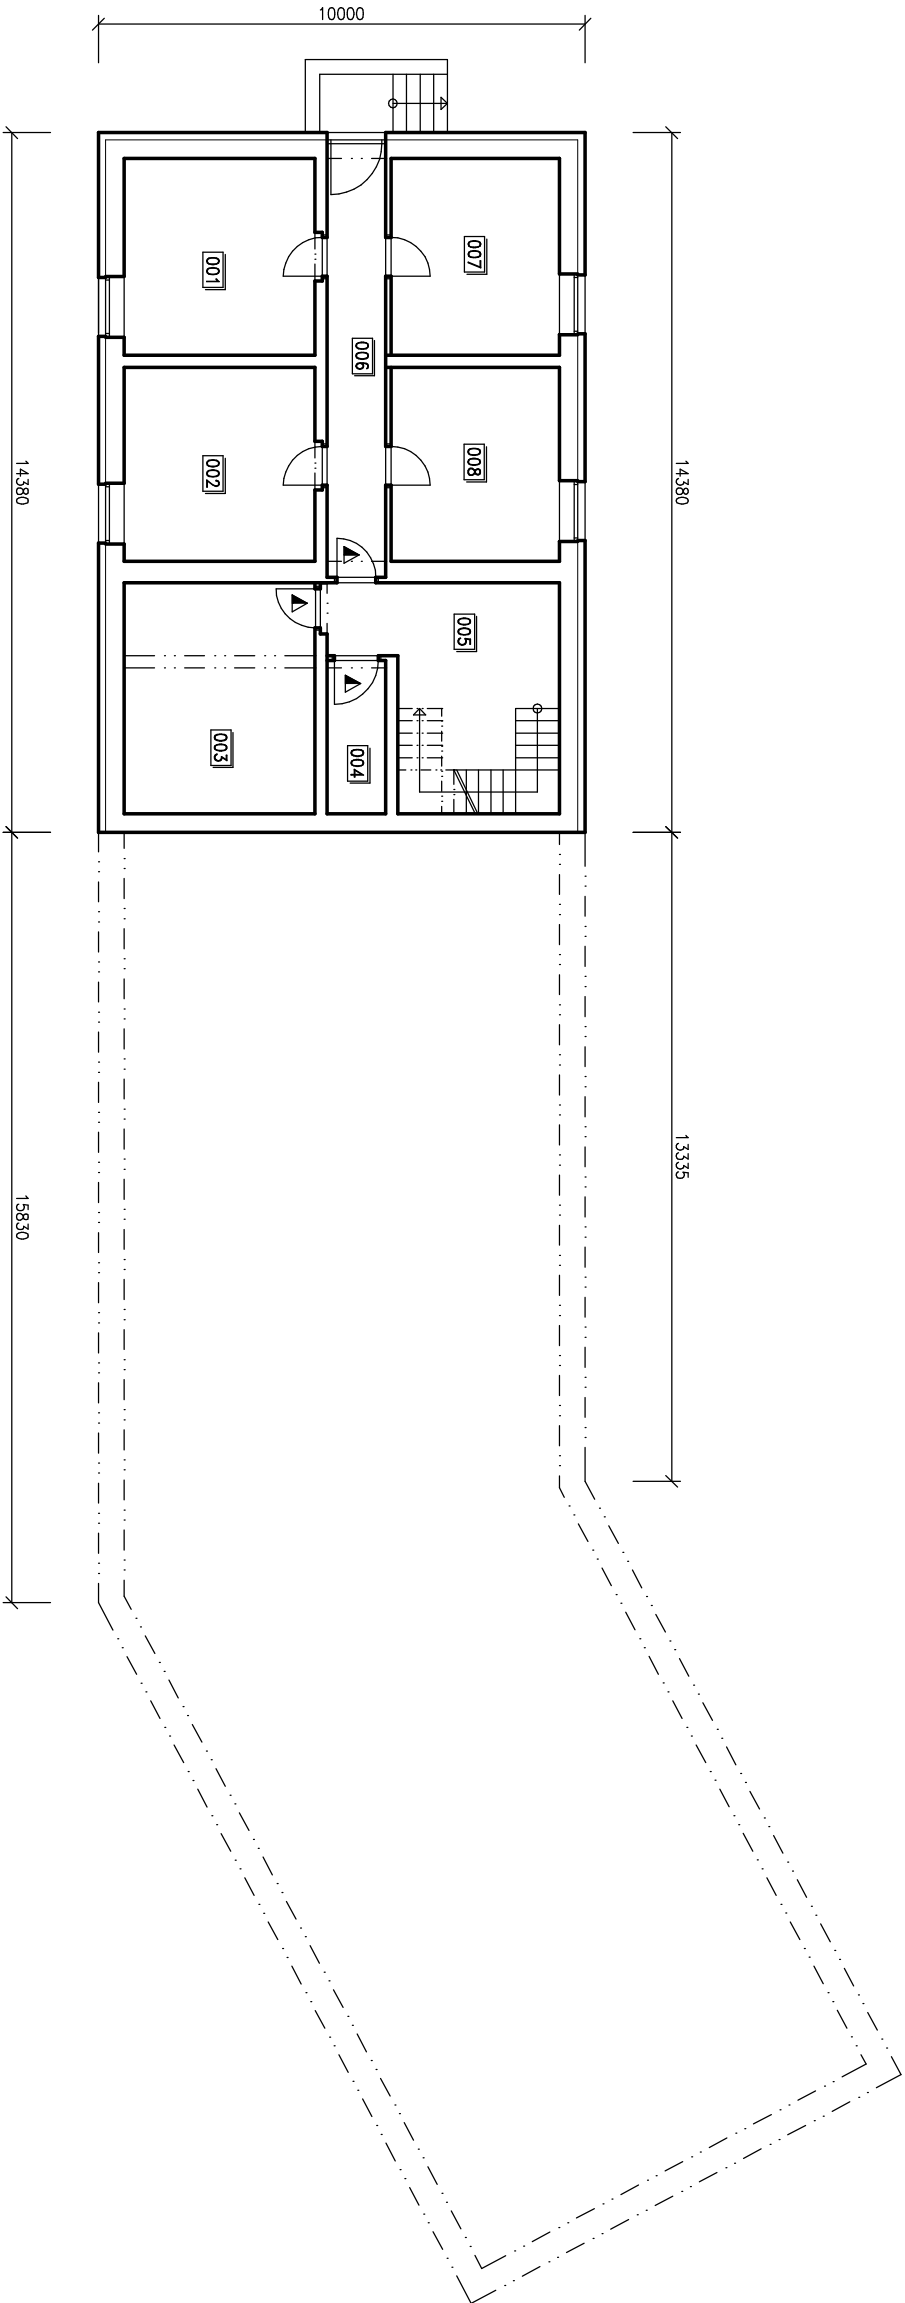

<div><div><div>Ing. HANA POSPÍŠILOVÁ</div><div>PROJEKČNÍ KANCELÁŘ</div><div>Poř. 257, 290 01 Poděbrady VII Tel./fax: 325 611098 603 188508 E-mail: pospsišilova.projekce@seznam.cz</div></div><div><div>Ing. Hana POSPÍŠILOVÁ</div><div>Vladislava Kysilková</div><div>Datum:</div></div></div>		ZPRACOVATEL PROJEKTU	Schválí:
---	--	----------------------	----------

Investor: hl.m. Praha, se sídlem Praha 1, Mariánské náměstí 2/2 IČ – 00064581		Druh dokumentace: DUR	
Akce: <b>ZÁCHRANNÁ STANICE HL. M. PRAHY PRO VOLNĚ ŽIJÍCÍ ŽIVOČICHY</b>		Zakázka: –	
obec hl.m. Praha, k.ú. Jinonice, ul. Mezi Rolerní, č.k.1073/2		Změna: –	
Část dokumentace: STAVEBNĚ–KONSTRUKČNÍ ČÁST		Datum: 06 / 2015	
		Formát: 2 x A4	
		Měřítko: 1 : 150	
		Č.kopie:	
Obsah: <b>OBJEKT č.19 INTENZIVNÍ PÉČE A ZAZEMÍ ZAMĚSTNANCŮ PŮDORYS 1.PP</b>		Číslo výkresu: 20	

▲ požární dveře EW30/DP3