

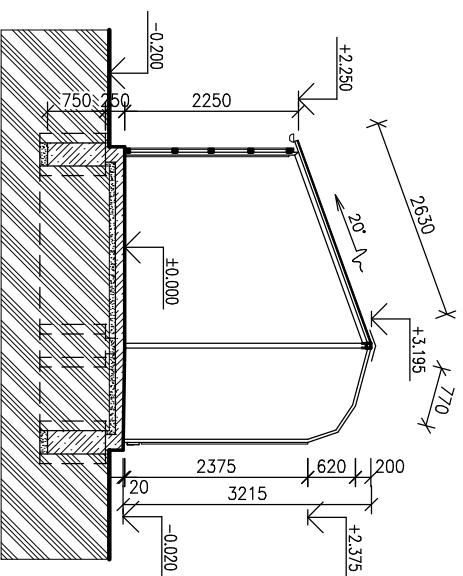



ŘEZ A-Á:

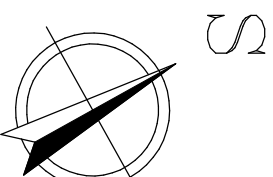

ŘEZ B - B:

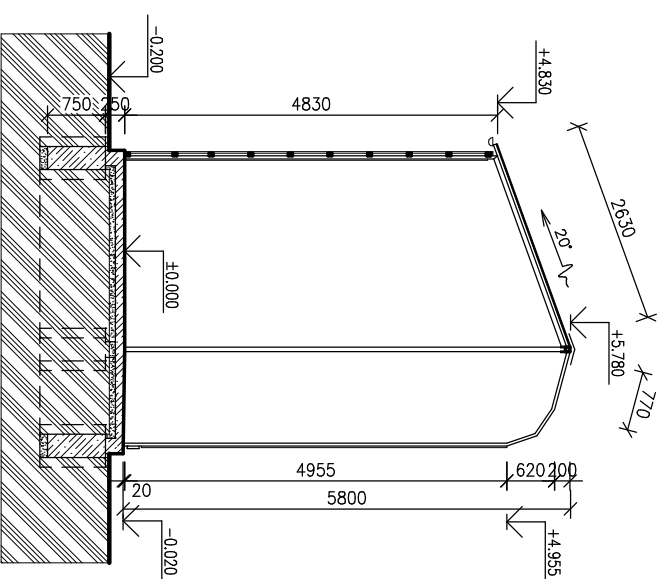

 Ing. HANA POSPÍŠILOVÁ PROJEKČNÍ KANCELÁŘ Poičí 257, 290 01 Poděbrady VII Tel./fax: 325 611098 603 186508 E-mail: pospislova.projekce@seznam.cz		ZPRACOVATEL PROJEKTU	
Ing. Hana POSPÍŠILOVÁ Vladislava Kysilková		Schválil:	
Datum:			

Investor: hl.m. Praha, se sídlem Praha 1, Mariánské náměstí 2/2 IČ – 00064581	Druh dokumentace: DÚR
AKce: ZÁCHRANNÁ STANICE HL. M. PRAHY PRO VOLNÉ ŽIJÍCÍ ŽIVOČICHY obec hl.m. Praha, k.ú. Jinonice, ul. Mezi Rolami, č.k.1073/2	Zakázka: –
Část dokumentace: STAVEBNĚ–KONSTRUKČNÍ ČÁST	Změna: –
	Datum: 06 / 2015
	Formát: 2 x A4
Část dokumentace: STAVEBNĚ–KONSTRUKČNÍ ČÁST	Měřítko: 1 : 100
	Č.kopie:

Obsah:	Číslo výkresu:
OBJEKT č.17 CHOVNÉ VOLIERY PRO VEVERKY PŮDORYS, ŘEZY	18