



POHLED JIŽNÍ

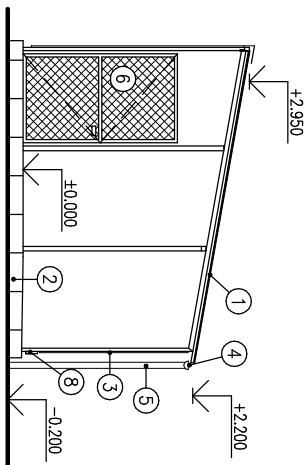


POHLED VÝCHODNÍ

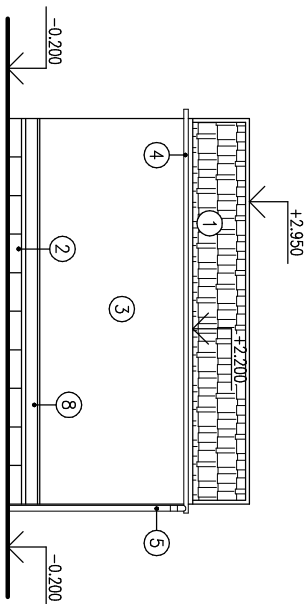



LEGENDA:

- ① Střešní krytina
- ② Betonové bednicí dílce
- ③ Vodovzdorná překližka
- ④ Okapový žlab
- ⑤ Okapový svod
- ⑥ Dvěře s futrem do otvoru 1240/2000mm – ocelový rám 40/40/3mm + pozinkovaná sít, rám vyzlúžen jeklem 40/40/3mm ve v. 1,0m
- ⑦ Hliníkový "U" profil
- ⑧ Výměnitelné prkno 30/150mm v ocelovém L rámu



POHLED SEVERNÍ

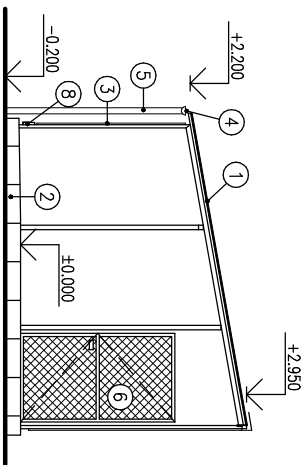


SKLAD Č.29

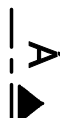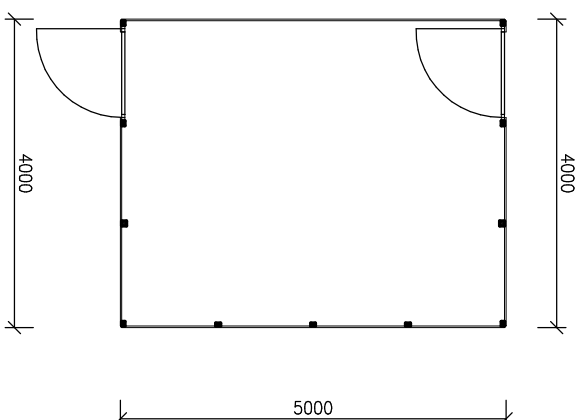

PRÉZ A-A'

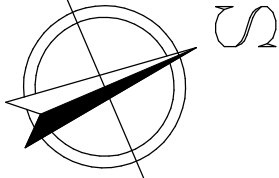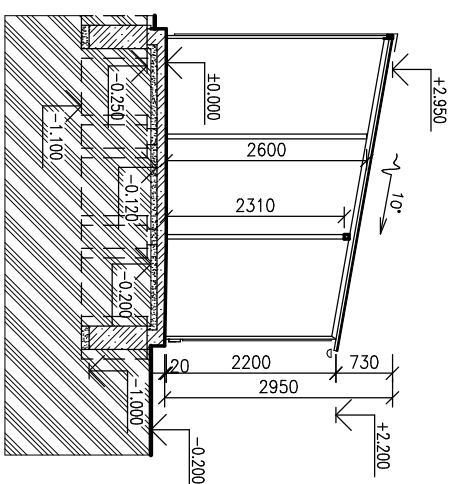

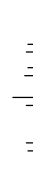	
<p>Ing. HANA POSPÍŠILOVÁ</p> <p>PROJEKČNÍ KANCELÁŘ</p> <p>Pošt. 257, 290 01 Poděbrady VII Tel./fax: 325 611098 603 188508</p> <p>E-mail: pospisilova.projekce@seznam.cz</p>	
ZPRACOVATEL PROJEKTU	Schválí:
Ing. Hana POSPÍŠILOVÁ Vladislava Kysilková	Datum:

Investor: hl.m. Praha, se sídlem Praha 1, Mariánské náměstí 2/2 IČ – 00064581	Druh dokumentace: DUR
AKce: ZÁCHRANNÁ STANICE HL. M. PRAHY PRO VOLNÉ ŽIJÍCÍ ŽIVOČICHY obec hl.m. Praha, k.ú. Jinonice, ul. Mezi Rolemi, č.k.1073/2	Zakázka: –
	Změna: –
	Datum: 06 / 2015
	Formát: 2 x A4
Část dokumentace: STAVEBNĚ–KONSTRUKČNÍ ČÁST	Měřítko: 1 : 100
	Číslo kopie: <div></div>

Obsah:
OBJEKT č.9
VOLIERA PRO VYDRY A VODNÍ ŽIVOČICHY
PŮDORYS, ŘEZ, POHLEDY

→
4

