




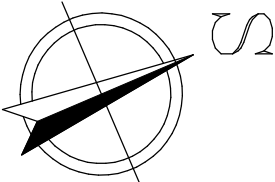


10140

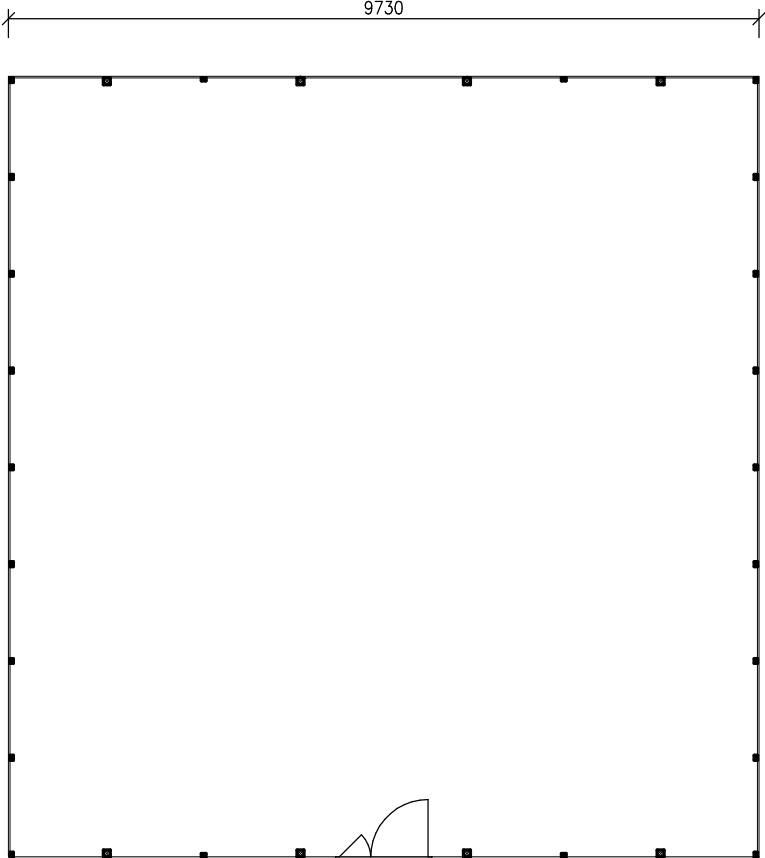

ŘEZ A-A'

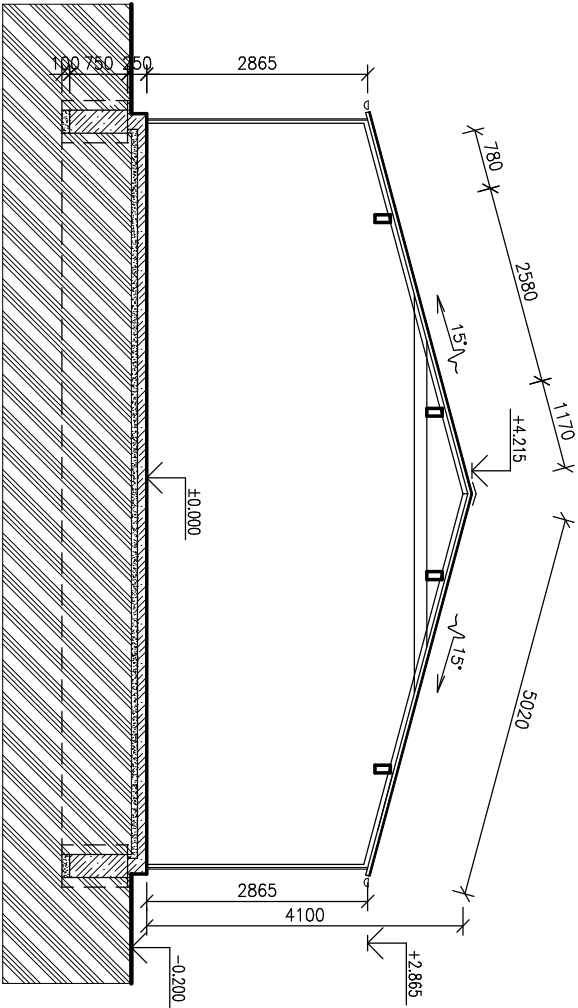

- Úpravy konstrukcí objektu skladu jsou provedeny dle PBŘ vypracované ing. Špačkovou 12/2016
- dřevěná požární stěna bude oboustranně obložena deskami tl.12mm
 - sloupky a nosníky budou obloženy obkladem ze sádrokartonových desek tl.12,5mm
 - bude proveden zavěšený sádrokartonový podhled tl.12,5mm
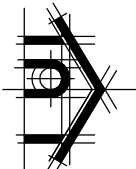
| | | | |
|--|--|-----------------------|----------|
| <div><div></div><div><div>Ing. HANA POSPÍŠILOVÁ</div><div>PROJEKČNÍ KANCELÁŘ</div><div>Pošt 257, 290 01 Poděbrady VII</div><div>Tel./fax: 325 611098</div><div>603 188508</div><div>E-mail: pospisilova.projekce@seznam.cz</div></div></div> | | ZPRACOVATEL PROJEKTU | |
| | | Ing. Hana POSPÍŠILOVÁ | Schválí: |
| | | Vladislava Kyslíková | Datum: |

| | | |
|---|-----------------------|---------------|
| Investor: hl.m. Praha, se sídlem Praha 1, Mariánské náměstí 2/2 IČ – 00064581 | Druh dokumentace: DUR | |
| | Zakázka: | – |
| Akce: ZÁCHRANNÁ STANICE HL. M. PRAHY PRO VOLNÉ ŽIJÍCÍ ŽIVOČICHY obec hl.m. Praha, k.ú. Jinonice, ul. Mezi Rolemi, č.k.1073/2 | Změna: | – |
| | Datum: | 06 / 2015 |
| Část dokumentace: STAVEBNĚ – KONSTRUKČNÍ ČÁST | Formát: | 2 x A4 |
| | Měřítko: 1 : 100 | Č.kopie: 2 |

| | |
|---|----------------|
| Obsah: | Číslo výkresu: |
| OBJEKT č.15 SKLAD PŮDORYS, ŘEZ | 16 |