


ŘEZ: 1-1' (m=1:100)

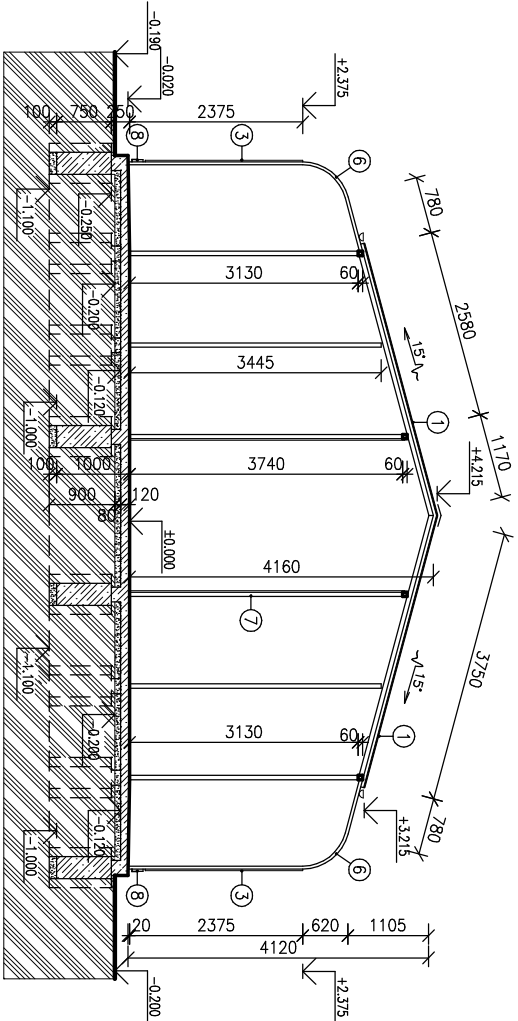


LEGENDA:

- 1 Střešní krytina
- 2 Betonové bednicí dílce
- 3 Vodovzdorná překližka
- 6 Pozinkovaná svařovaná síť (doko 30/30mm)
- 7 Hliníkový "U" profil
- 8 Výjimečné příko 30/150mm v ocelovém L rámu

POZNÁMKA:

– stěny chodby budou opatřeny vodovzdornou překližkou v kombinaci s cetrís deskami  
– osazený 3x dveře do venkovního prostoru

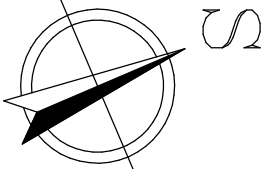

Ing. HANA POSPÍŠILOVÁ PROJEKČNÍ KANCELÁŘ Pohní 257, 290 01 Poděbrady VII Tel./fax: 325 611098 603 188508 E-mail: pospisilova.projekce@seznam.cz		ZPRACOVATEL PROJEKTU Ing. Hana POSPÍŠILOVÁ Vladislava Kyslíková	
Schválil:		Datum:	

Investor: hl.m. Praha, se sídlem Praha 1, Mariánské náměstí 2/2 IČ – 00064581		Druh dokumentace: DUR	
Akce: ZÁCHRANNÁ STANICE HL. M. PRAHY PRO VOLNÉ ŽIJÍCÍ ŽIVOČICHY obec hl.m. Praha, k.ú. Jinonice, ul. Mezi Rolemi, č.k.1073/2		Změna: –	
Část dokumentace: STAVEBNĚ–KONSTRUKČNÍ ČÁST		Datum: 06 / 2015	
		Formát: 2 x A4	
		Měřítko: 1 : 150	
		Č.kopie:	

Obsah:	Objekt č.1 OBOUSTRANNÉ LÉČEBNÉ VOLIERY PŮDORYS, ŘEZ	Číslo výkresu: 01	
--------	---	-------------------	--