


HERNÍ PRVKY

- 1 - informační tabule, návštěvní řád
- 2 - tabule
- 3 - pružiny, točidlo-tráva
- 4 - pružinové houpačky-tráva
- 5 - malý kolotoč-tráva
- 6 - domeček-tráva
- 7 - pískoviště
- 8 - herní sestava Tobogán
- 9 - vícevěžová sestava
- 10 - šplhací pavučina
- 11 - houpačka ptačí hnízdo
- 12 - trapolína-školáci
- 13 - houpačka dvoučtyřmístná
- 14 - lanová pyramida
- 15 - kolotoč Rotator
- 16 - houpačka pro 2
- 17 - hrad
- 18 - pirátská loď
- 19 - lanová dráha

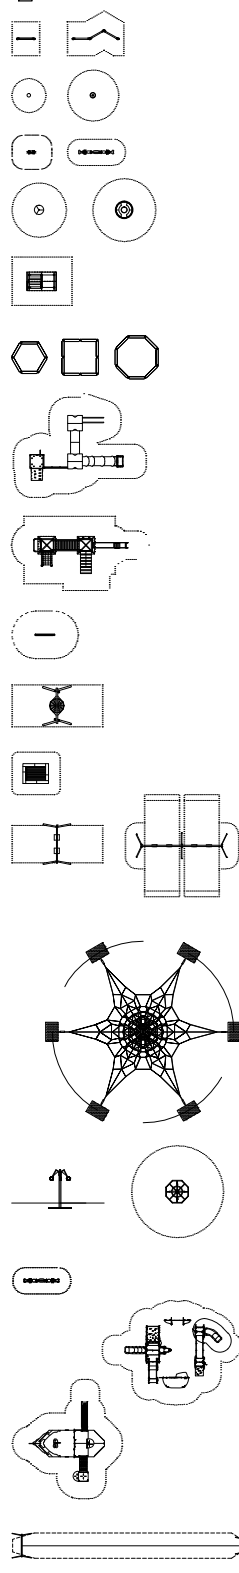

MOBILIÁŘ

- A - lavička
- B - odpadkový koš
- C - stojan na kola

PŘÍSLUŠENSTVÍ

- D - 2*TOI TOI, dřevěná zástěna v=2m
- E - plot, v=1m, pozink sloup a výplň,
- E1 - hlavní vstup-dvoukřídla branka (1kus)
- E2 - vedlejší vstupní jednokřídla branka (2kusy)
- E3 - servisní jednokřídla branka (1kus)
- vše viz samostatný výkres
- F1 - pergola: ocel a dřevo

ZPEVNĚNÉ PLOCHY SOUČASNÉ

- současná betonová, zámková dlažba
- současná asfaltová in-line stezka
- současná asfaltová komunikace

ZPEVNĚNÉ PLOCHY NAVRHOVANÉ

- komunikace minerální beton, šířka 3m
- komunikace betonová, zámková dlažba, šířka 1,5m
- hřiště - dopadové plochy: pryž
- červená=předškoláci běžová=školáci
- hřiště, lanovka - dopadové plochy: tráva
- Petanque - dráhy: udusaný písek, mlat

OSTATNÍ

- parková lavička - současná kvalitní
- NÁVRH - sloup veřejného osvětlení
- NÁVRH - silový kabel



REVIZE 001: ÚPRAVA NA ZÁKLADĚ VÝSADBY ZELENĚ

| | | | | | |
|--|--|--|--|---|--|
| NÁZEV STAVBY Park U Čeňku, etapa 0001 - Centrum (2016) stavba č. 4502 | | | | | |
| INVESTOR MAGISTRÁT HLAVNÍHO MĚSTA PRAHY, Mariánské náměstí 2, Praha 1 ODBOR MĚSTSKÉHO INVESTORA, Vyšehradská 51, Praha 2 | | | | | |
| GENERÁLNÍ PROJEKTANT inpar s.r.o. projekční kancelář Golfová 903/2 - 102 00 Praha 10 www.inpar.cz - info@inpar.cz | | HLAVNÍ INŽENÝR PROJEKTU Ing. Tomáš Pospíšil HLAVNÍ ARCHITEKT | | ZPRACOVATEL ČÁSTI inpar s.r.o. projekční kancelář Golfová 903/2 - 102 00 Praha 10 www.inpar.cz - info@inpar.cz | |
| ZODPOVĚDNÝ PROJEKTANT Ing. Tomáš Pospíšil | | PROJEKTANT | | | |
| OBJEKT SO 07 - Dětské hřiště | | ZAKÁZKOVÉ ČÍSLO 001 | | STUPEŇ DOKUMENTACE PRO VÝBĚR ZHOTOVITELE | |
| ČÁST D1.1 Architektonicko-stavební řešení | | DATUM 07/2016 | | DATUM REVIZE 30.8.2016 | |
| NÁZEV DĚTSKÉ HŘIŠTĚ | | MĚŘÍTKO VÝKRESU 1:500 | | POČET FORMÁTŮ 3xA4 | |
| | | | | ČÍSLO 1. | |
| | | | | PŘÍLOHA | |