




STÁVAJÍCÍ STAV, NÁVRH KÁCENÍ

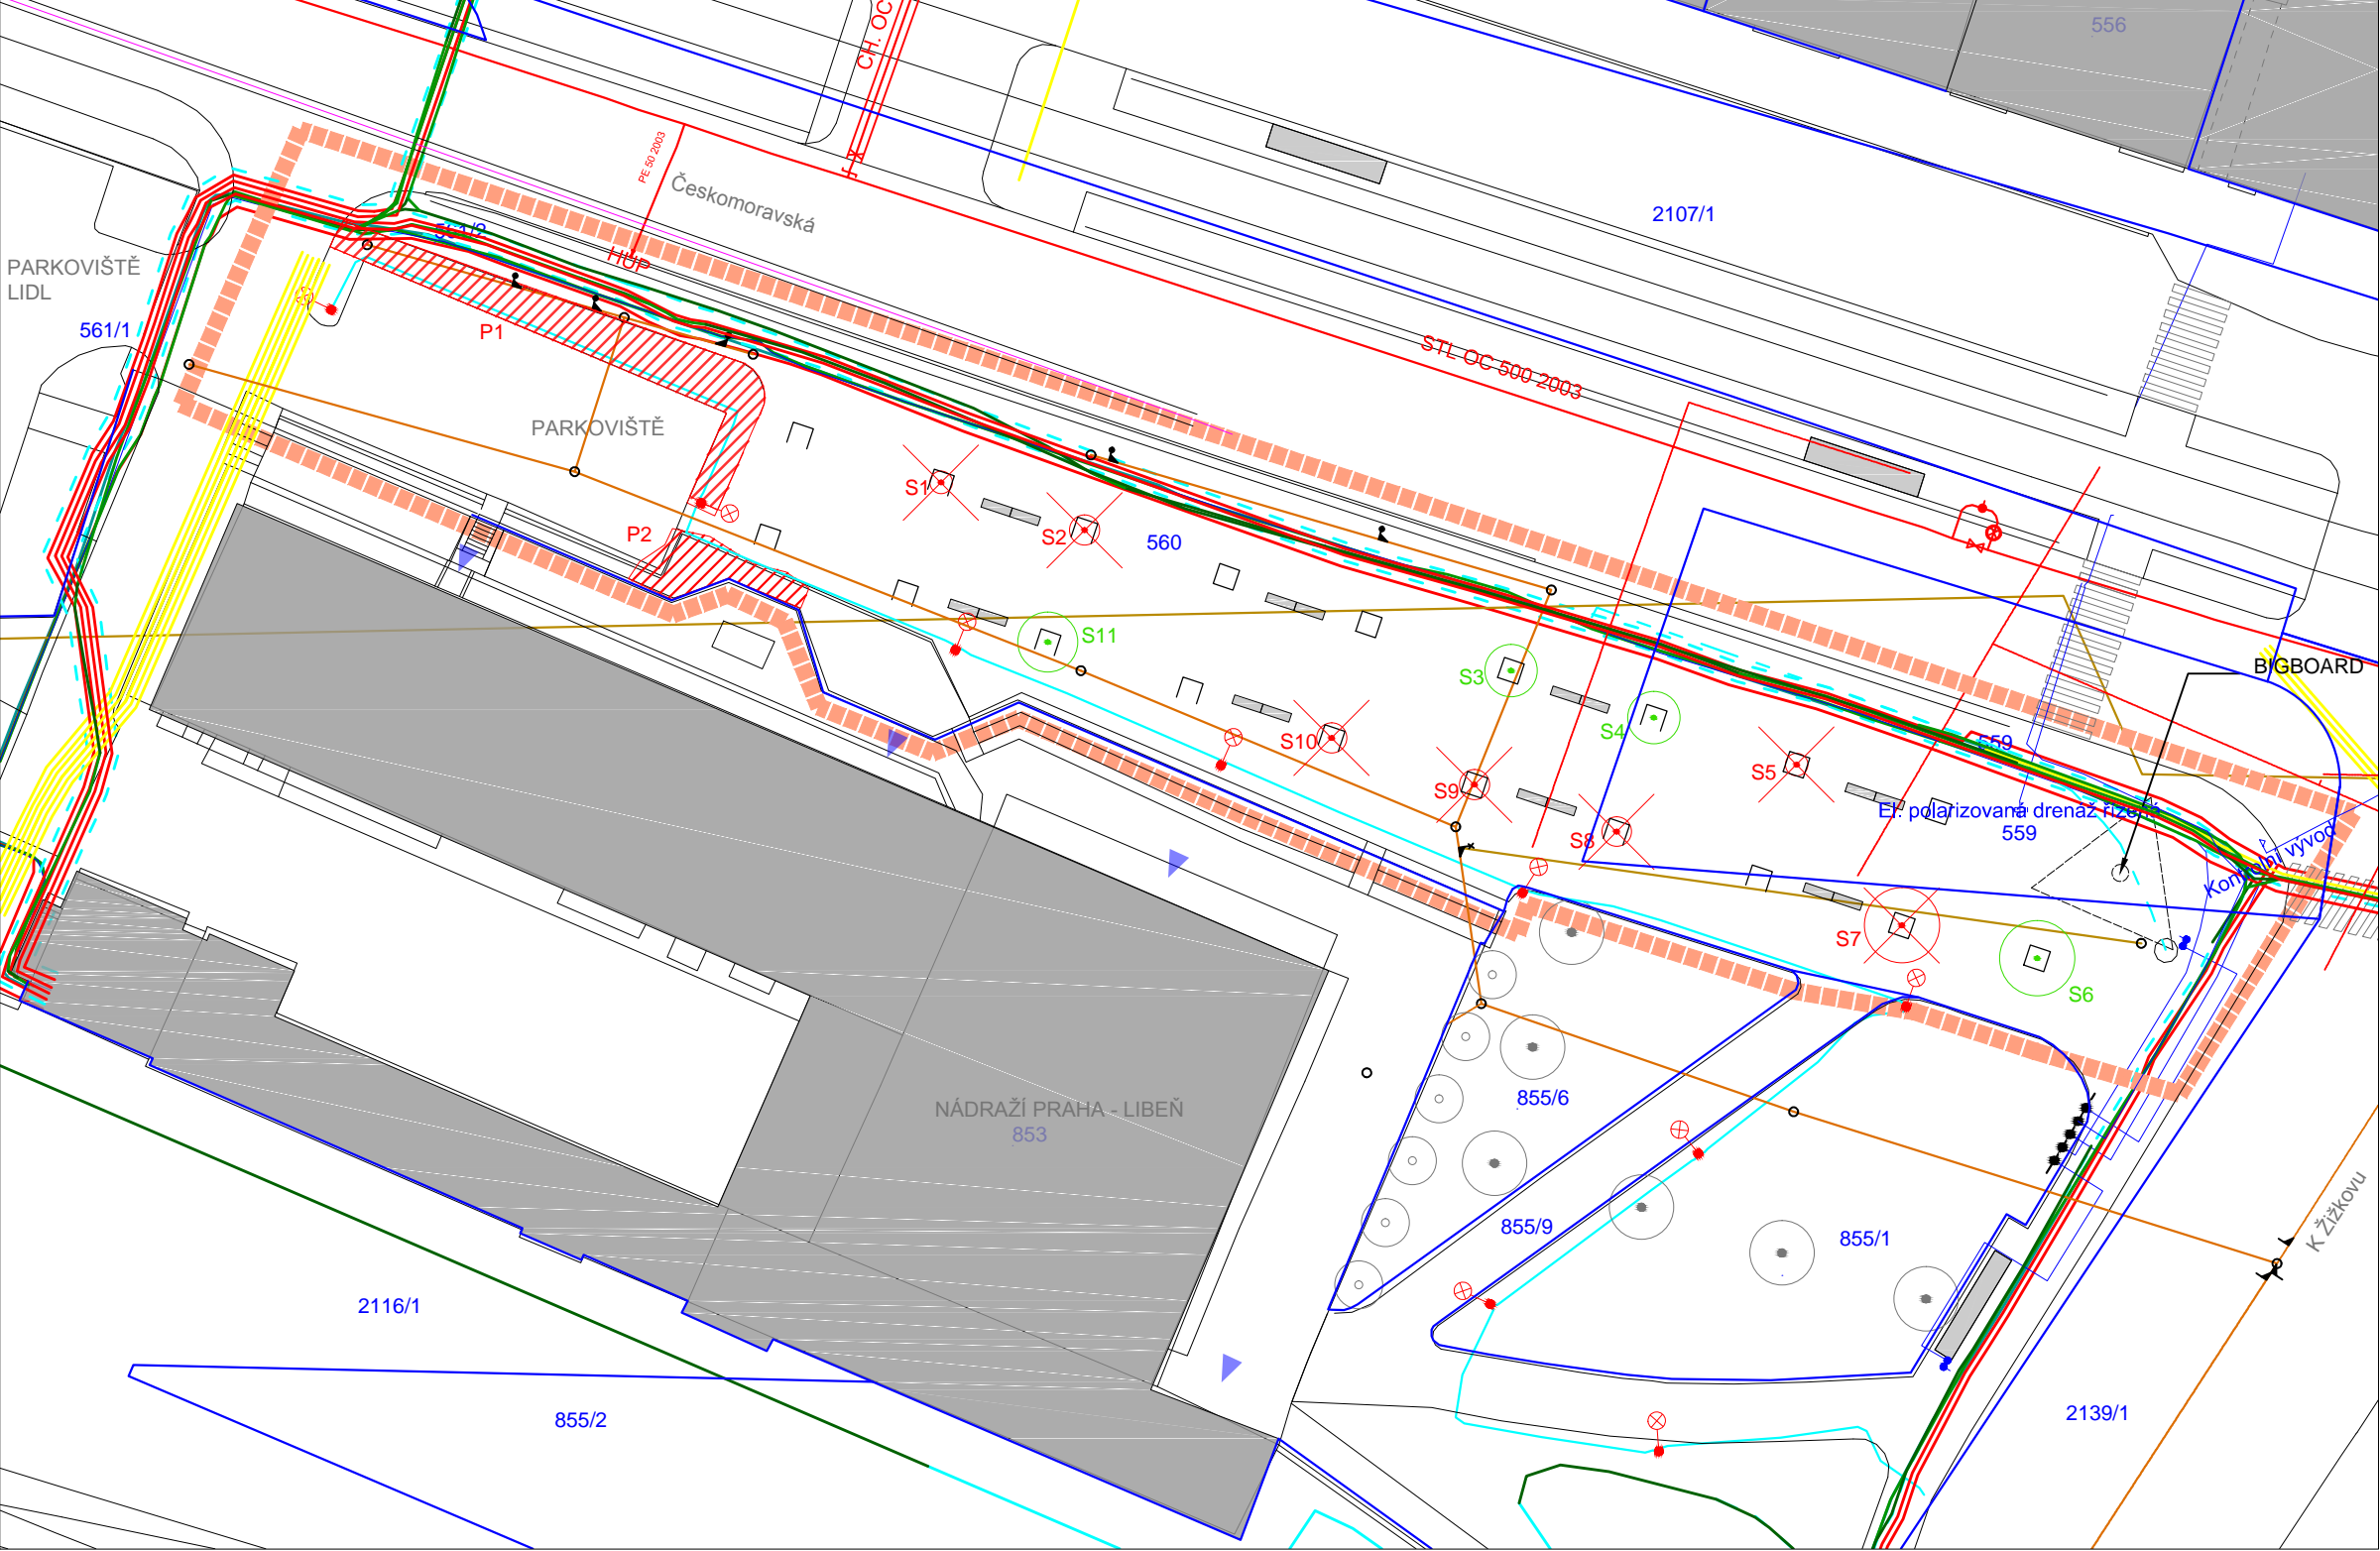

LEGENDA:

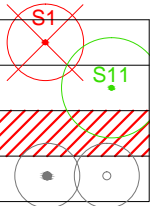


INŽENÝRSKÉ SÍŤ

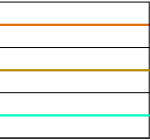

- STROM JIŽ ODSTRANĚNÝ, ZIMA 2017
- STROM STÁVAJÍCÍ NAVRŽENÝ K OŠETŘENÍ
- POROST STÁVAJÍCÍ NAVRŽENÝ K ODSTRANĚNÍ
- STÁVAJÍCÍ STROM MIMO ŘEŠENÉ ÚZEMÍ



- METALICKÝ KABEL - PROVOZ
- METALICKÝ KABEL- VYŘAZENO
- PODZEMNÍ VEDENÍ - PLYN
- KABELOVÉ VEDENÍ - VN
- TRASA KABELU VN
- KABELOVÉ VEDENÍ - NN
- BUDOVY
- LAMPA VO

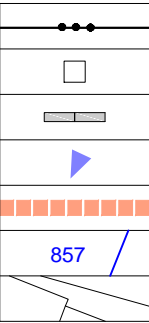

- VÝVODY INŽENÝRSKÝCH SÍŤÍ
- PŮVODNÍ / NAVRŽENÁ STROMOVÁ MÍSA
- STÁVAJÍCÍ DVOJICE LAVIČEK
- HLAVNÍ VSTUPY DO BUDOVY
- HRANICE ŘEŠENÉHO ÚZEMÍ
- PARCELNÍ HRANICE / ČÍSLO PARCELY
- POLOHOPIS

NEDÍLNOU SOUČÁSTÍ TOHOTO VÝKRESU JE TECHNICKÁ ZPRÁVA.

VEŠKERÉ NEJASNOSTI ČI PŘÍPADNÉ ZMĚNY OPROTI PROJEKTU JE NUTNO KONZULTOVAT S AUTORY PROJEKTU A MUSÍ BÝT ODSOUHLASENY PROJEKTANTEM A INVESTOREM.

VEŠKERÉ ROZMĚRY JE NUTNÉ OVĚŘIT V TERÉNU DLE STÁVAJÍCÍHO STAVU.

ROZMĚR VÝKRESU NESMÍ BÝT MĚNĚN.

VŠECHNY INŽENÝRSKÉ SÍŤE MUSÍ BÝT PŘED ZAHÁJENÍM PRACÍ VYTÝCENY JEJICH SPRÁVCÍ.

S - JTSK, Bpv	
AKCE	
OBNOVA STROMOVÉHO RASTRU V ULICI ČESKOMORAVSKÁ, PRAHA 9	
LOKALITA	
Praha, katastrální území Vysočany 731285	
P.č.: 559,560,561/2	
OBJEDNATEL	
Magistrát hl.m.Prahy Odbor ochrany prostředí - OCP Oddělení péče o zeleň Jungmanova 29/35, Praha 1, 110 00	
ZHOTOVITEL	
Ing. Martina Forejtová Lindnerova 12, 180 00, Praha 8 tel: 603 365 158, email: contact@land05.cz IČ: 67754422, DIČ: CZ7652120212	
ZPRACOVATEL	

Land05 Ateliér zahradní a krajinné architektury

Bubenská 1, 170 00 Praha 7	
T: +420 603 365 158, E: contact@land05.cz	
ZODPOVĚDNÝ PROJEKTANT	
Ing. Martina Forejtová, ČKA 03779	
VYPRACOVALY	
Ing. Martina Forejtová Ing. Martina Havlová, Ing. Pavlína Vičková	
DATUM	STUPEŇ

květen 2017	DOKUMENTACE PRO PROVEDENÍ STAVBY
-------------	-------------------------------------

NÁZEV VÝKRESU

STÁVAJÍCÍ STAV, NÁVRH KÁCENÍ

MĚŘITKO	FORMÁT	ČÍSLO VÝKRESU
1 : 500	2 x A4	02
		ČÍSLO PARÉ