


OSAZOVACÍ DETAIL STROMOVÉ MÍSY - TYP ZÁHONU D

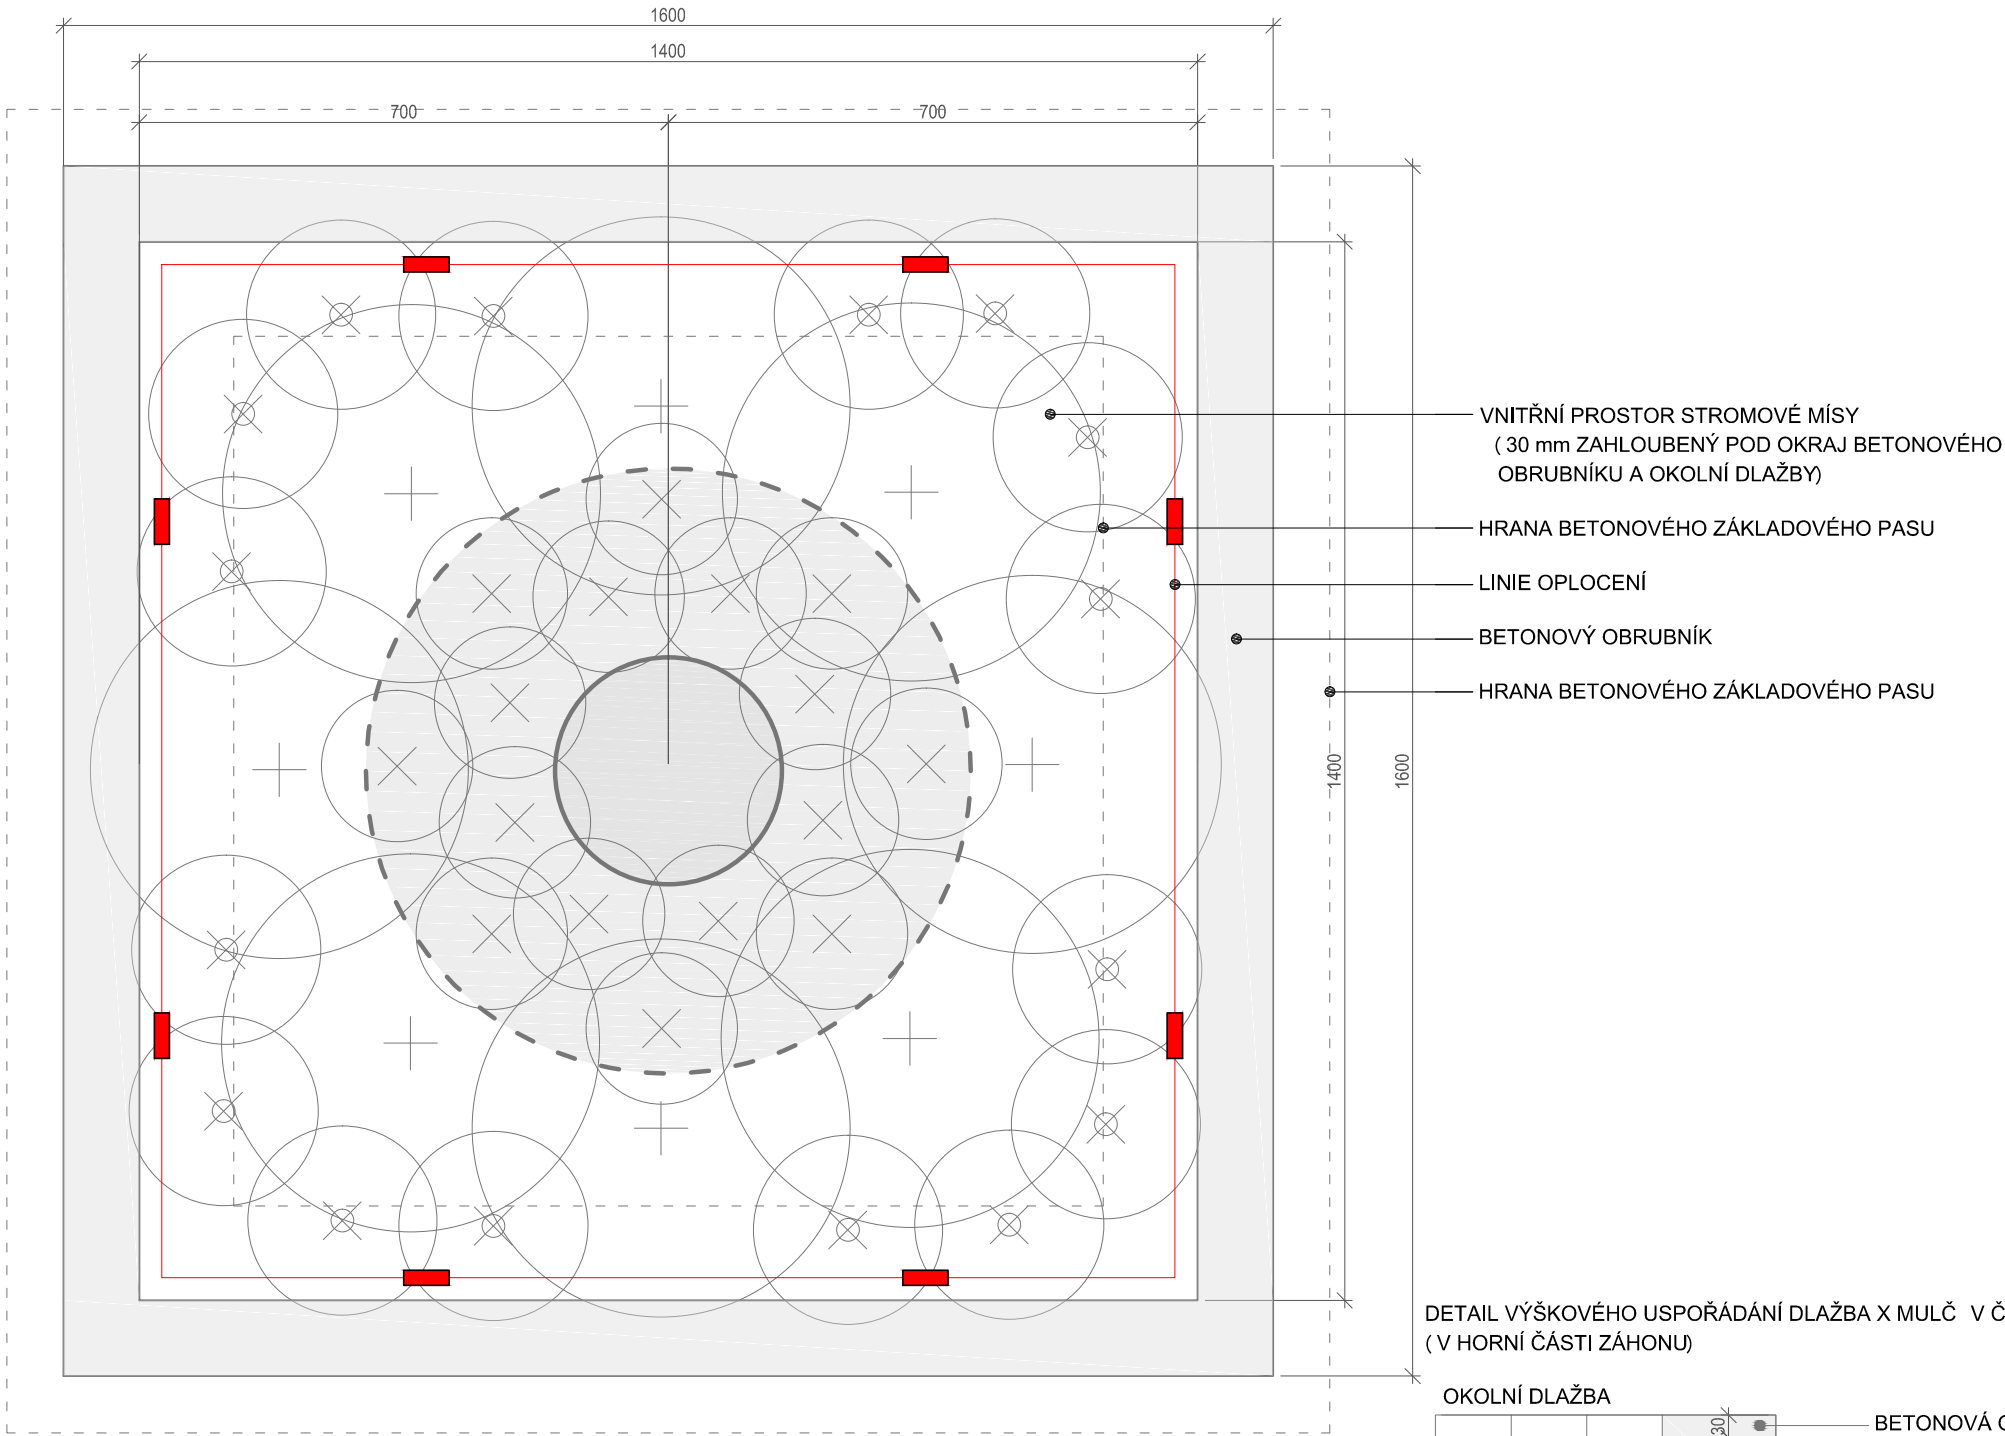

LEGENDA:


	KMEN
	KOŘENOVÝ BAL
	BETONOVÝ OBRUBNÍK
	LINIE KOVOVÉHO OPLOCENÍ/KOVOVÝ SLOUPEK
	<i>Epimedium perralchicum 'Frohnleitem'</i>
	<i>Geranium cantabrigiense 'Cambridge'</i>
	<i>Calamagrostis acutiflora 'Karl Foerster'</i>
	SMĚS OKRASNÝCH CIBULOVIN
	- <i>Allium aflatunense</i>
	- <i>Allium nigrum</i>
	- <i>Colchicum autumnale</i>

POZNÁMKA

- CIBULOVINY BUDOU PŘED VÝSADBOU PROMÍCHÁNY MEZI SEBOU A BUDOU VYSAZENY ROVNOMĚRNĚ PO CELÉM ZÁHONU.
- SAMOTNÁ VÝSADBA CIBULOVIN PROBĚHNE NA PODZIM OD ZÁŘÍ DO LISTOPADU.
- HLOUBKA VÝSADBY BUDE ODPOVÍDAT POŽADAVKŮM DANÉMU DRUHU .
- ROZMÍSTĚNÍ ROSTLIN BUDE ODSOUHLASENO AD.

- ZÁHON SE OPAKUJE 2 x.

POLOHA STROMOVÝCH MÍT - TYP ZÁHONU D

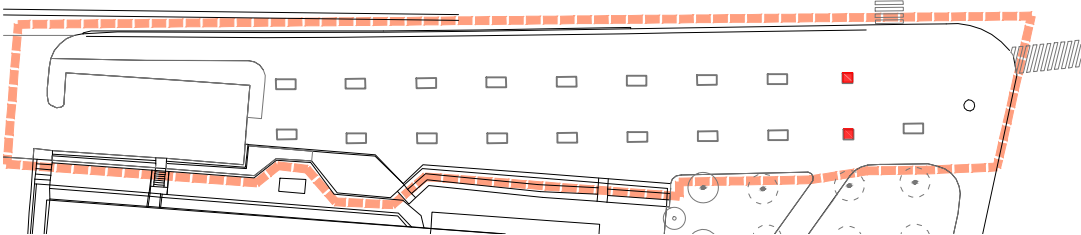

KÓTOVÁNO V MILIMETRECH.

NEDÍLNOU SOUČÁSTÍ TOHOTO VÝKRESU JE TECHNICKÁ ZPRÁVA. VEŠKERÉ NEJASNOSTI ČI PŘÍPADNÉ ZMĚNY OPROTI PROJEKTU JE NUTNO KONZULTOVAT S AUTORY PROJEKTU A MUSÍ BÝT ODSOUHLASENY PROJEKTANTEM A INVESTOREM.


VEŠKERÉ ROZMĚRY JE NUTNÉ OVĚŘIT V TERÉNU DLE STÁVAJÍCÍHO STAVU.

POLOHA VŠECH ROSTLIN BUDE PŘED VÝSADBOU ODSOUHLASENA AD.

ROZMĚR VÝKRESU NESMÍ BÝT MĚNĚN.

HODNOTA KÓTY MÁ VŽDY PŘEDNOST PŘED DÉLKOVOU HODNOTOU ODEČTENOU Z VÝKRESU.

ZKONTROLUJTE VŠECHNY ROZMĚRY VÝŠKOVÉ ÚROVNĚ A POZICI INŽENÝRSKÝCH SÍTÍ PŘED ZAPOČETÍM PRACÍ.

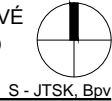

AKCE

OBNOVA STROMOVÉHO RASTRU V ULICI ČESKOMORAVSKÁ, PRAHA 9

LOKALITA

Praha, katastrální území Vysočany 731285

P.č.: 559,560,561/2

OBJEDNATEL

Magistrát hl.m. Prahy

Odbor ochrany prostředí - OCP

Oddělení péče o zeleň

Jungmanova 29/35, Praha 1, 110 00

ZHOTOVITEL

Ing. Martina Forejtová

Lindnerova 12, 180 00, Praha 8

tel: 603 365 158, email: contact@land05.cz

IČ: 67754422, DIČ: CZ7652120212

ZPRACOVATEL

Land05 Ateliér zahradní a krajinné architektury

Bubenská 1, 170 00 Praha 7

T: +420 603 365 158, E: contact@land05.cz

ZODPOVĚDNÝ PROJEKTANT

Ing. Martina Forejtová, ČKA 03779

VYPRACOVALY

Ing. Martina Forejtová

Ing. Martina Havlová, Ing. Pavlína Vičková

DATUM

květen 2017

DOKUMENTACE

PRO PROVEDENÍ STAVBY

NÁZEV VÝKRESU

OSAZOVACÍ DETAIL STROMOVÉ MÍSY TYP ZÁHONU D

MĚŘITKO

1 : 10

FORMÁT

2 x A4

ČÍSLO VÝKRESU

10

ČÍSLO PARÉ