



POHLED VÝCHODNÍ

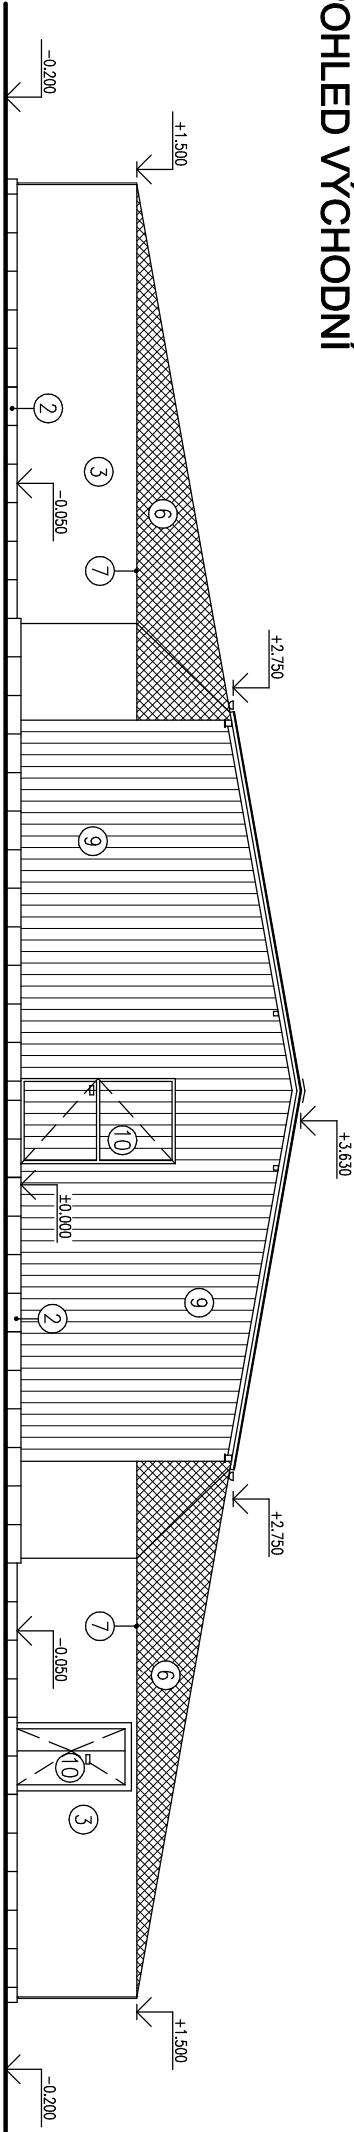

POHLED ZÁPADNÍ

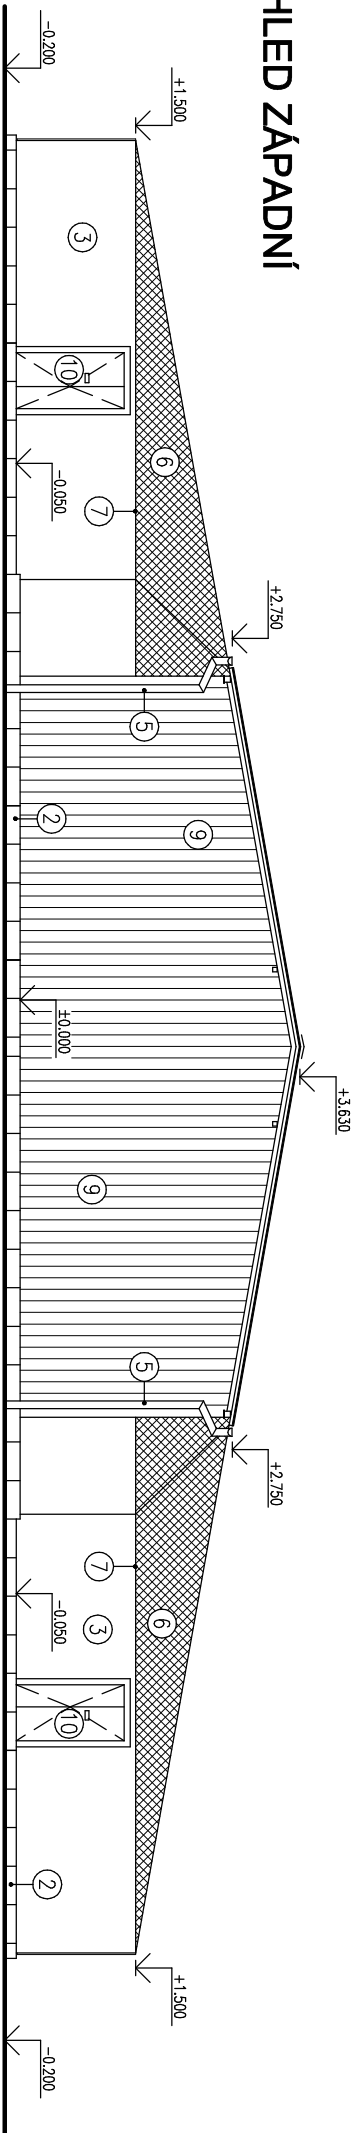

LEGENDA:

- 1 Střešní krytina
- 2 Betonové bednicí dílce
- 3 Vodovzdorná překližka
- 4 Okapový zlatb
- 5 Okapový svod
- 6 Pozinkovaná svařovaná síť (oka 30/30mm)
- 7 Hliníkový "U" profil
- 9 Srubové polubky včetně dřevěného roštu z latí
- 10 Dveře

<div><div></div><div><div><b>Ing. HANA POSPÍŠILOVÁ</b></div><div>PROJEKČNÍ KANCELÁŘ</div><div>Pošt 257, 290 01 Poděbrdý VII</div><div>Tel./fax: 325 611098</div><div>603 188508</div><div>E-mail: pospisiлова.projekce@seznam.cz</div></div></div>		ZPRACOVATEL PROJEKTU	
Ing. Hana POSPÍŠILOVÁ		Schválil:	
Vladislava Kyslíková		Datum:	

Investor: hl.m. Praha, se sídlem Praha 1, Mariánské náměstí 2/2 IČ – 00064581	Druh dokumentace: DUR	
Akce: <b>ZÁCHRANNÁ STANICE HL. M. PRAHY</b> <b>PRO VOLNÉ ŽIJÍCÍ ŽIVOČICHY</b> obec hl.m. Praha, k.ú. Jinonice, ul. Mezi Rolemi, č.k.1073/2	Zakázka: –	
	Změna: –	
Část dokumentace: STAVEBNĚ–KONSTRUKČNÍ ČÁST	Datum: 06 / 2015	
	Formát: 2 x A4	
Měřítko: 1 : 100		Č.kopie: 2

Obsch: <b>OBJEKT č.7 a č.8</b> <b>VOLIERA PRO VODNÍ PTACTVO</b> <b>POHLED VÝCHODNÍ, ZÁPADNÍ</b>	Číslo výkresu: <b>12</b>	
--	-----------------------------	--