



POHLED JIŽNÍ

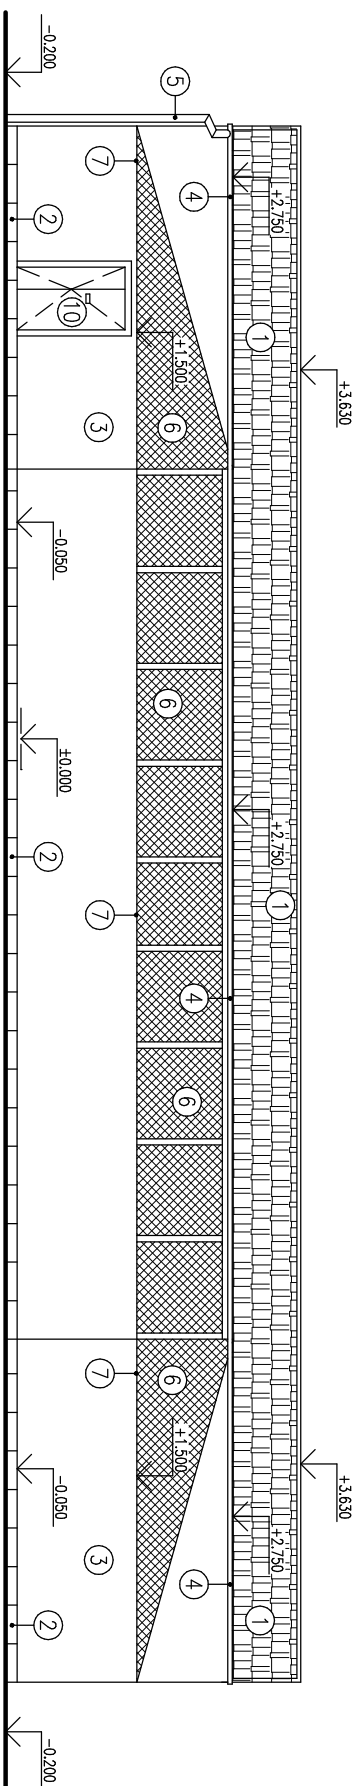


POHLED SEVERNÍ

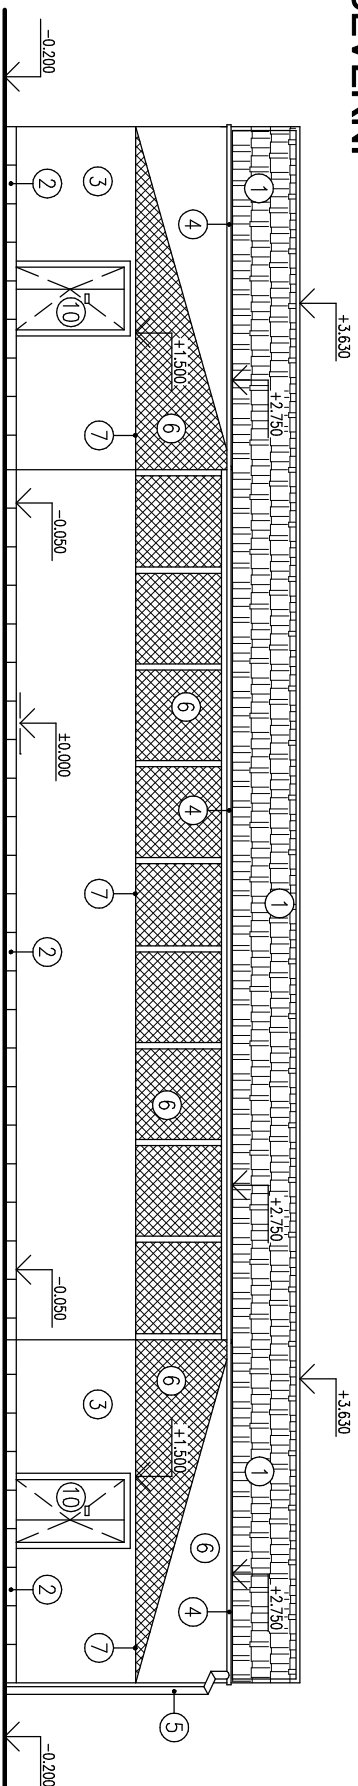

LEGENDA:

- 1 Střešní krytina
- 2 Betonové bednicí dílce
- 3 Vodovzdorná překližka
- 4 Okapový žlab
- 5 Okapový svod
- 6 Požinkovaná svařovaná síť (oka 30/30mm)
- 7 Hliníkový "U" profil
- 9 Srubové palubky včetně dřevěného roštu z latí
- 10 Dveře

	
<p>Ing. HANA POSPÍŠILOVÁ</p> <hr/> <p>PROJEKČNÍ KANCELÁŘ</p> <p>Podní 257, 290 01 Poděbrady VII Tel./fax: 325 611098 603 188508</p> <p>E-mail: pospisiлова.projekce@seznam.cz</p>	
ZPRACOVATEL PROJEKTU	<p>Ing. Hana POSPÍŠILOVÁ</p> <p>Vladislava Kysilková</p>
Schválil:	Datum:

Investor: hl.m. Praha, se sídlem Praha 1, Mariánské náměstí 2/2 IČ – 00064581		Druh dokumentace:	DUR	
Akce: ZÁCHRANNÁ STANICE HL. M. PRAHY PRO VOLNÉ ŽIJÍCÍ ŽIVOČICHY obec hl.m. Praha, k.ú. Jinonice, ul. Mezi Rolemi, č.k.1073/2		Změna:	–	
		Datum:	06 / 2015	
Část dokumentace: STAVEBNĚ–KONSTRUKČNÍ ČÁST		Formát:	2 x A4	
		Měřítko: 1 : 100	Č.kopie: <table><tr><td></td></tr></table>	

Obsah:	<p>OBJEKT č. 7 a č. 8</p> <p>VOLIERA PRO VODNÍ PTACTVO</p> <p>POHLED JIŽNÍ, SEVERNÍ</p>	Číslo výkresu:	13
--------	--	----------------	-----------