



POHLED SEVERNÍ, JIŽNÍ

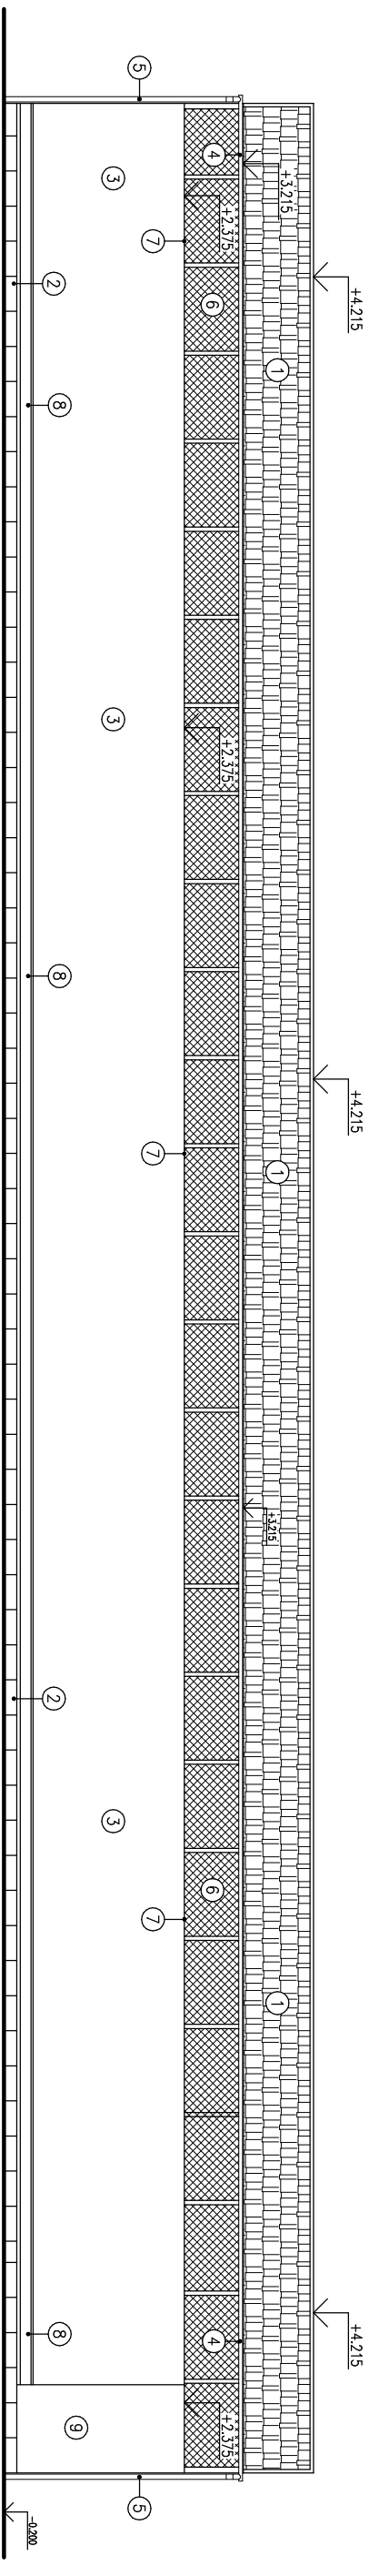

POHLED VÝCHODNÍ, ZÁPADNÍ

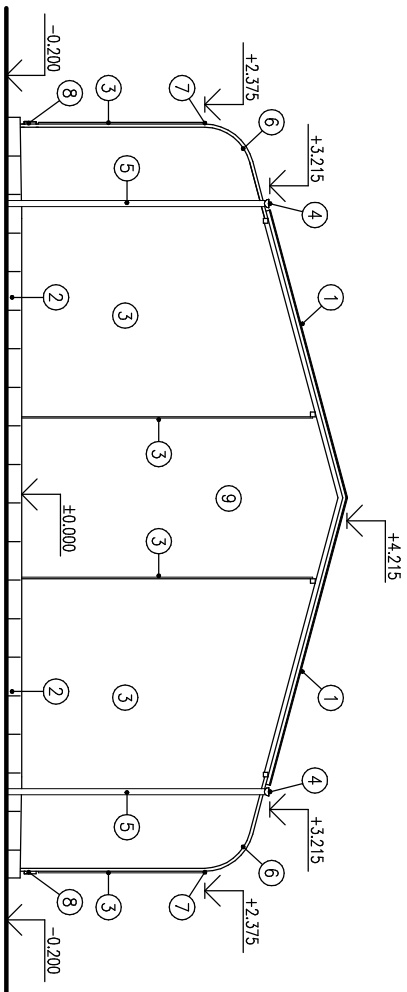


LEGENDA:

- ① Střešní krytina
- ② Betonové bedničtí dílce
- ③ Vodovzdorná překližka
- ④ Okapový žlab
- ⑤ Okapový svod
- ⑥ Pozinkovaná svěřovaná síť (oka 30/30mm)
- ⑦ Hliníkový "U" profil
- ⑧ Výměnitelné prkno 30/150mm v ocelovém L rámu
- ⑨ Ověřený vstup do vnitřní chodby

POZNÁMKA:

- stěny chodby budou opatřeny vodovzdornou překližkou v kombinaci s cetris deskami
- zřízeny 2 průchody do venkovního prostoru
- dřevěný požární stěna bude oboustranně obložena deskami cetris tl.12mm
- jižní stěnu voliéry v délce 7m obložit zvenku cetris deskou

	
<p>Ing. HANA POSPÍŠILOVÁ</p> <hr/> <p>PROJEKČNÍ KANCELÁŘ</p> <p>Podí 257, 290 01 Poděbrady VII Tel./fax: 325 611098 603 188508</p> <p>E-mail: pospisilova.projekce@seznam.cz</p>	
ZPRACOVATEL PROJEKTU	<p>Ing. Hana POSPÍŠILOVÁ Vladislava Kysilková</p>
Schválili:	<p>Datum:</p>

Investor: hl.m. Praha, se sídlem Praha 1, Mariánské náměstí 2/2 IČ – 00064581	Druh dokumentace: DÚR Zakázka: –
Akte: ZÁCHRANNÁ STANICE HL. M. PRAHY PRO VOLNÉ ŽIJÍCÍ ŽIVOČICHY obec hl.m. Praha, k.ú. Jinonice, ul. Mezi Rolemi, č.k.1073/2	Změna: – Datum: 06 / 2015 Formát: 2 x A4
Část dokumentace: STAVEBNĚ–KONSTRUKČNÍ ČÁST	Měřítka: 1 : 100 Číslo kopie: 1

Obsah:	<p>OBJEKT č.2</p> <p>OBOUSTRANNE LEŽEBNÉ VOLIERY</p> <p>POHLEDY</p>
Číslo výkresu:	04