




POHLED SEVERNÍ

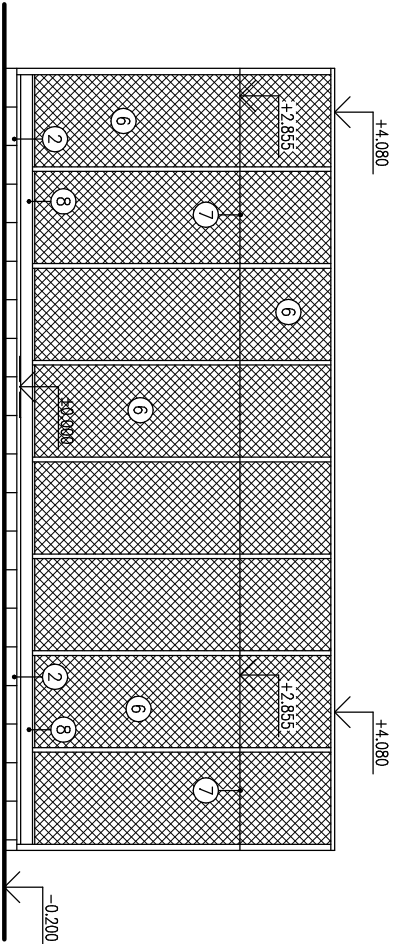


POHLED VÝCHODNÍ

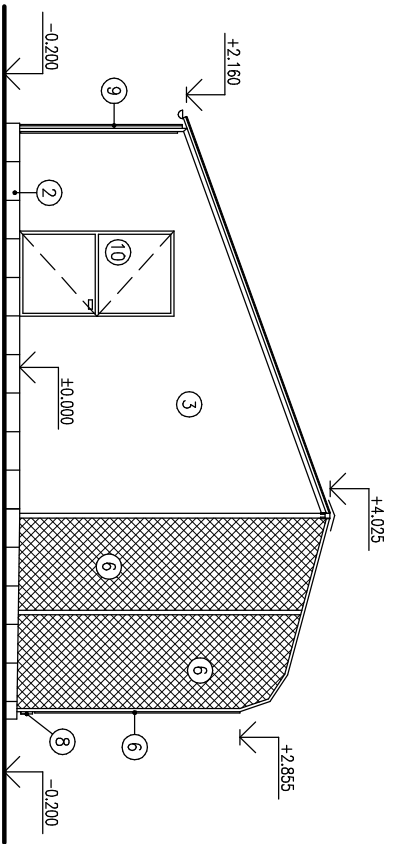

POHLED JIŽNÍ

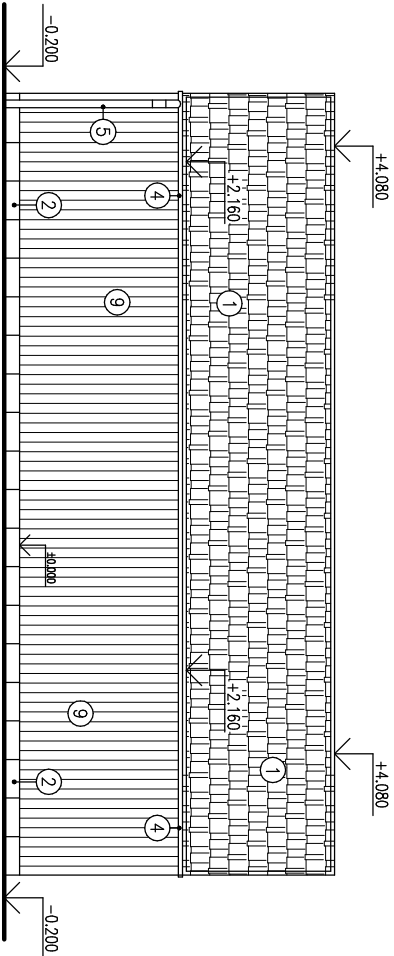

POHLED ZÁPADNÍ

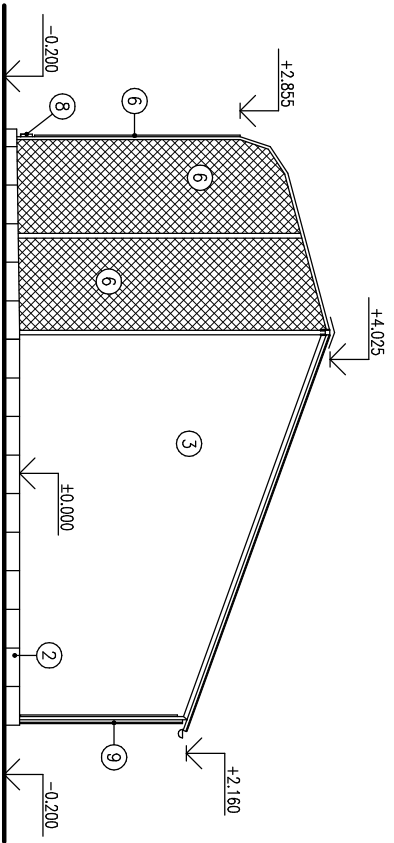

LEGENDA:

- 1

Střešní krytina
- 2

Betonové bedňicí dílce
- 3

Vodovzdorná překližka
- 4

Okapový žlab
- 5

Okapový svod
- 6

Pozinkovaná svařovaná síť (oka 30/30mm)
- 7

Hliníkový "U" profil
- 8

Výjmatelné prkno 30/150mm v ocelovém L rámu
- 9

Scrubové palubky včetně dřevěného roštu z latí
- 10

Dveře

**Ing. HANA POSPÍŠILOVÁ**

PROJEKČNÍ KANCELÁŘ

Polní 257, 290 01 Poděbrady VII

Tel./fax: 325 611098

603 188508

E-mail: pospisilova.projekce@seznam.cz

ZPRACOVATEL PROJEKTU

Schválil:

Ing. Hana POSPÍŠILOVÁ

Vladislava Kyslíková

Datum:

Investor: hl.m. Praha, se sídlem Praha 1, Mariánské náměstí 2/2 IČ – 00064581	Druh dokumentace:    DUR	
	Zakázka:	–
Akce: <b>ZÁCHRANNÁ STANICE HL. M. PRAHY PRO VOLNÉ ŽIJÍCÍ ŽIVOČICHY</b> obec hl.m. Praha, k.ú. Jinonice, ul. Mezi Rolemi, č.k.1073/2	Změna:	–
	Datum:	06 / 2015
Část dokumentace: STAVEBNĚ–KONSTRUKČNÍ ČÁST	Formát:	2 x A4
	Měřítko: 1 : 100	Č.kopie:

Obsah:

OBJEKT č.6

VOLIERA PRO DROBNÉ PTACTVO

POHLEDY

Číslo výkresu:  
**09**