



POHLED SEVEROVÝCHODNÍ

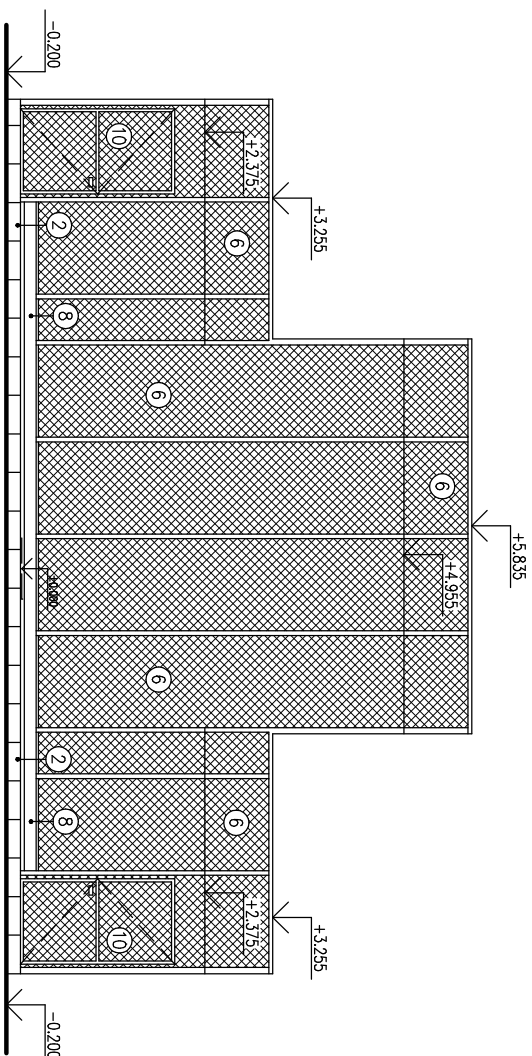


POHLED JIHOZÁPADNÍ

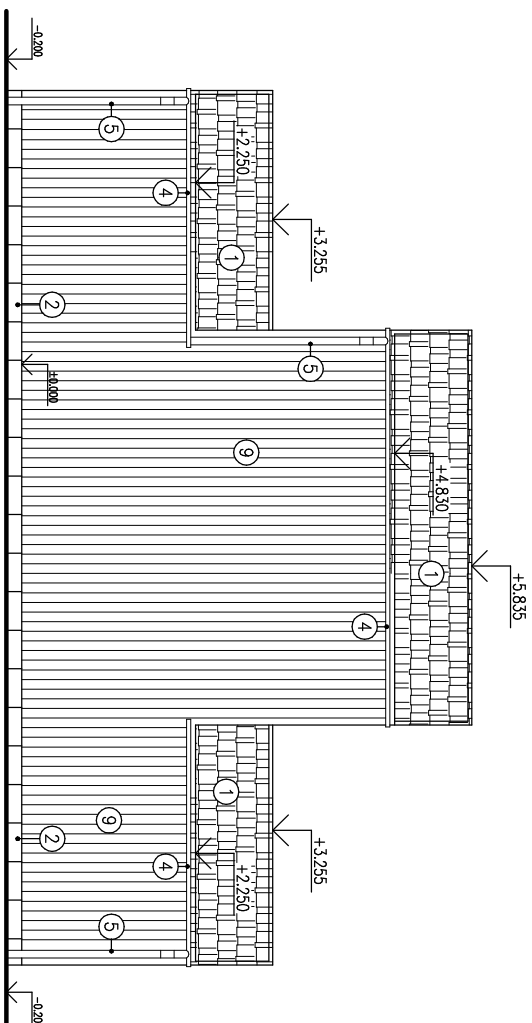


LEGENDA:


- ① Střešní krytina
- ② Betonové bednicí dílce
- ③ Vodovzdorná překližka
- ④ Okapový žlab
- ⑤ Okapový svod
- ⑥ Pozinkovaná svárovaná síť (oka 30/30mm)
- ⑦ Hliníkový "U" profil
- ⑧ Vylímatelné prkno 30/150mm v ocelovém L rámu
- ⑨ Srubové paluby včetně dřevěného roštu z latí
- ⑩ Dveře

POHLED JIHOVÝCHODNÍ

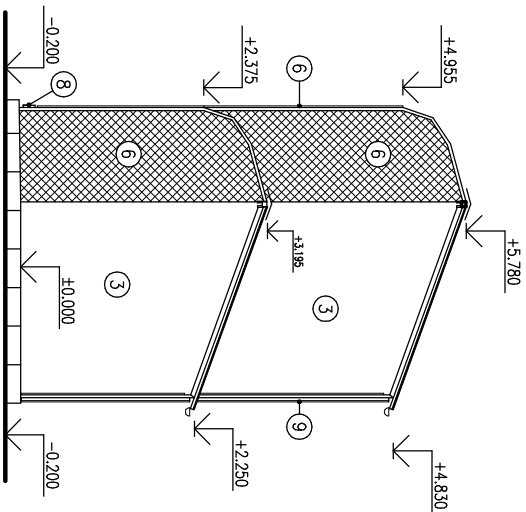

POHLED SEVEROZÁPADNÍ

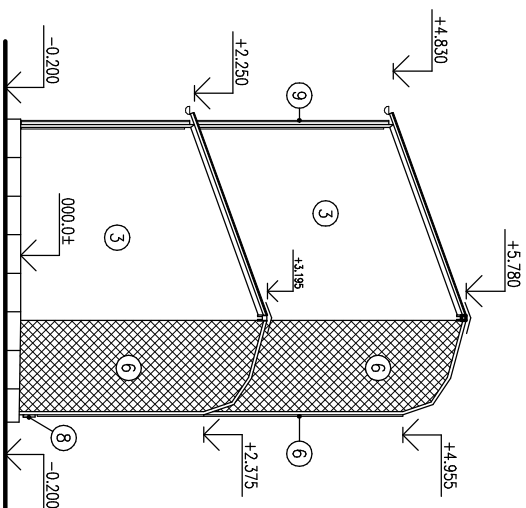

	
<p>Ing. HANA POSPIŠILOVÁ</p> <hr/> <p>PROJEKČNÍ KANCELÁŘ</p> <p>Podí 257, 290 01 Poděbrady VII Tel./fax: 325 611098 603 188508</p> <p>E-mail: pospišilova.projekce@seznam.cz</p>	
ZPRACOVATEL PROJEKTU	Ing. Hana POSPIŠILOVÁ Vladislava Kysilková
Schválil:	Datum:

Investor: hl.m. Praha, se sídlem Praha 1, Mariánské náměstí 2/2 IČ – 00064581	Druh dokumentace: DUR
Akce: ZÁCHRANNÁ STANICE HL. M. PRAHY PRO VOLNÉ ŽIJÍCÍ ŽIVOČICHY obec hl.m. Praha, k.ú. Jinonice, ul. Mezi Rolemi, č.k.1073/2	Změna: –
Část dokumentace: STAVEBNĚ–KONSTRUKČNÍ ČÁST	Datum: 06 / 2015
	Formát: 2 x A4
Měřítko: 1 : 100	Č.kopie: <div></div>

Obsah:	OBJEKT 8.17 CHOVNÉ VOLIERY PRO VEVERKY POHLEDY	Číslo výkresu:	19
--------	---------------------------------------------------------------------------	----------------	-----------