




POHLED ZÁPADNÍ

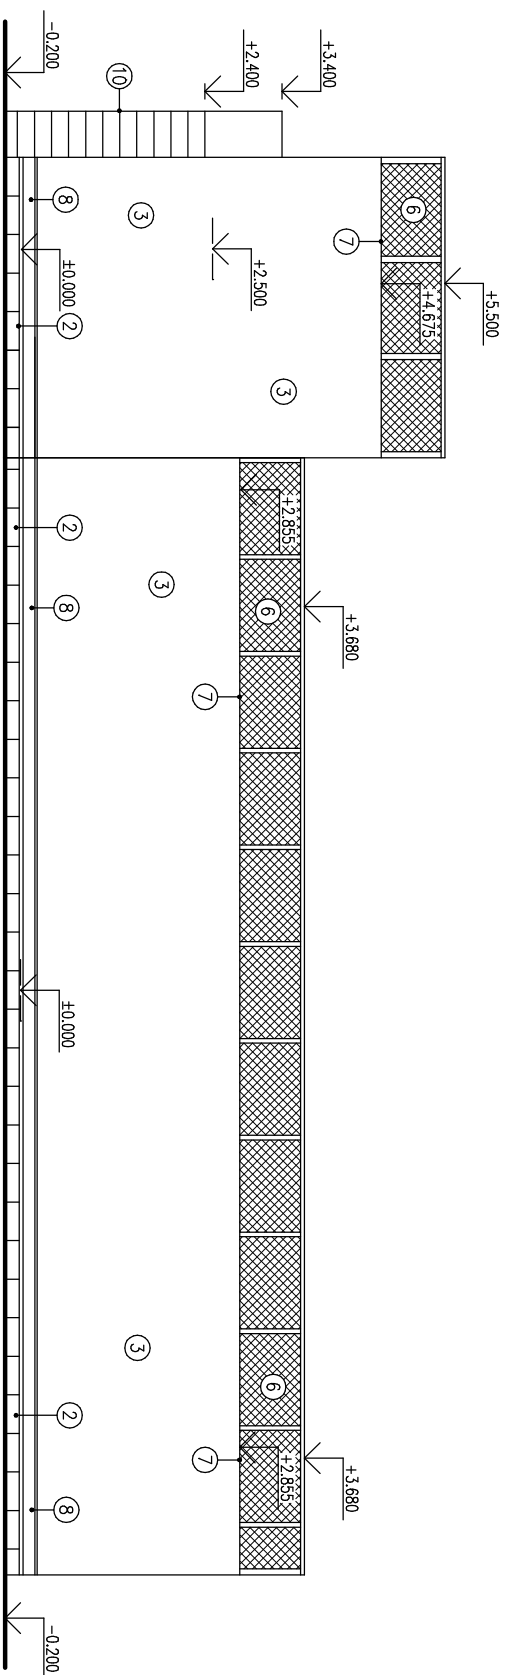


POHLED JIŽNÍ

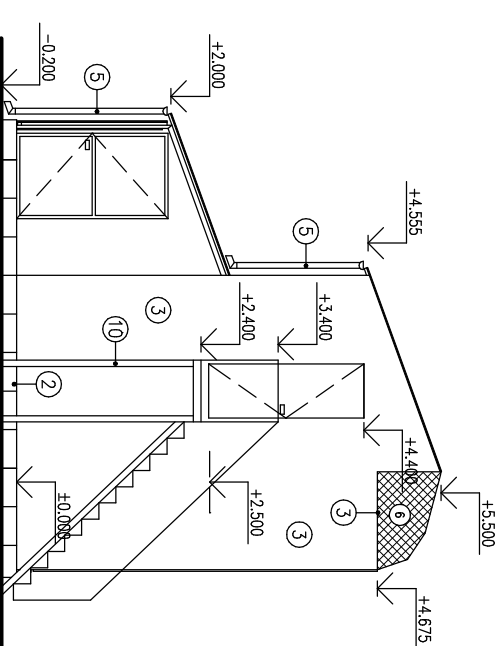

POHLED VÝCHODNÍ

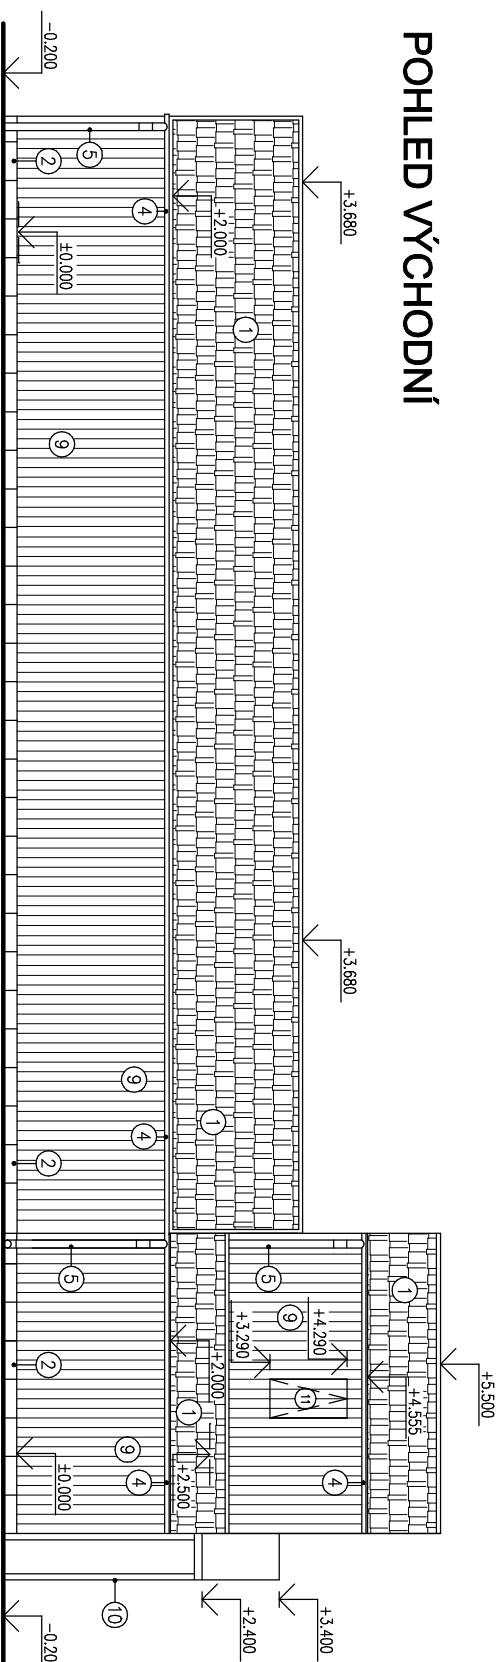


POHLED SEVERNÍ

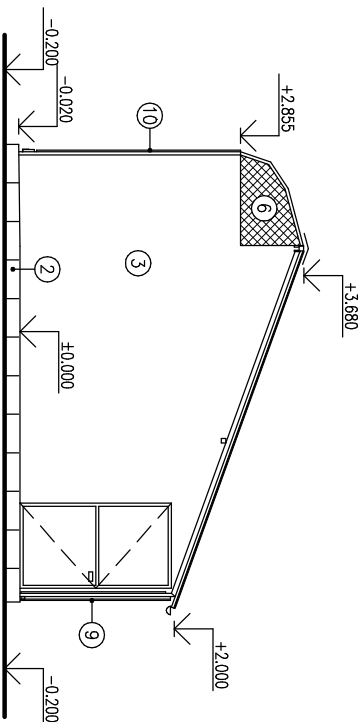

LEGENDA:

- 1 Střešní krytina
- 2 Betonové bednicí dílce
- 3 Vodovzdorná překližka
- 4 Okapový žlab
- 5 Okapový svod
- 6 Pozinkovaná svařovaná síť (oka 30/30mm)
- 7 Hliníkový "U" profil
- 8 Výměnitelné prkno 30/150mm v ocelovém L rámu
- 9 Srubové paluby včetně dřevěného roštu z latí
- 10 Ocelové schodiště, včetně zbradří
- 11 Větrtové okénko, sklopné, 0,5/1m

	
<p><i>Ing. HANA POSPÍŠILOVÁ</i></p> <hr/> <p>PROJEKČNÍ KANCELÁŘ</p> <p>Podín 257, 290 01 Počábrdý VII Tel./fax: 325 611098 603 188508</p> <p>E-máil: pospisilova.projekce@seznam.cz</p>	
ZPRACOVATEL PROJEKTU	
Ing. Hana POSPÍŠILOVÁ Vladislava Kysilková	
Schválil:	Datum:

Investor: hl.m. Praha, se sídlem Praha 1, Mariánské náměstí 2/2 IČ – 00064581		Druh dokumentace: DÚR
Akce: ZÁCHRANNÁ STANICE HL. M. PRAHY PRO VOLNÉ ŽIJÍCÍ ŽIVOČICHY obec hl.m. Praha, k.ú. Jinonice, ul. Mezi Rolemi, č.k.1073/2		Zakázka: –
Část dokumentace: STAVEBNĚ–KONSTRUKČNÍ ČÁST		Změna: –
		Datum: 06 / 2015
		Formát: 2 x A4
Část dokumentace: STAVEBNĚ–KONSTRUKČNÍ ČÁST		Měřítko: 1: 100
		Č.kopie:

Obsah:	OBJEKT 8.3 JEDNOSTRANNE LEŽEBNÉ VOLIERY POHLEDY
Číslo výkresu:	06