



POHLED JIHOVÝCHODNÍ

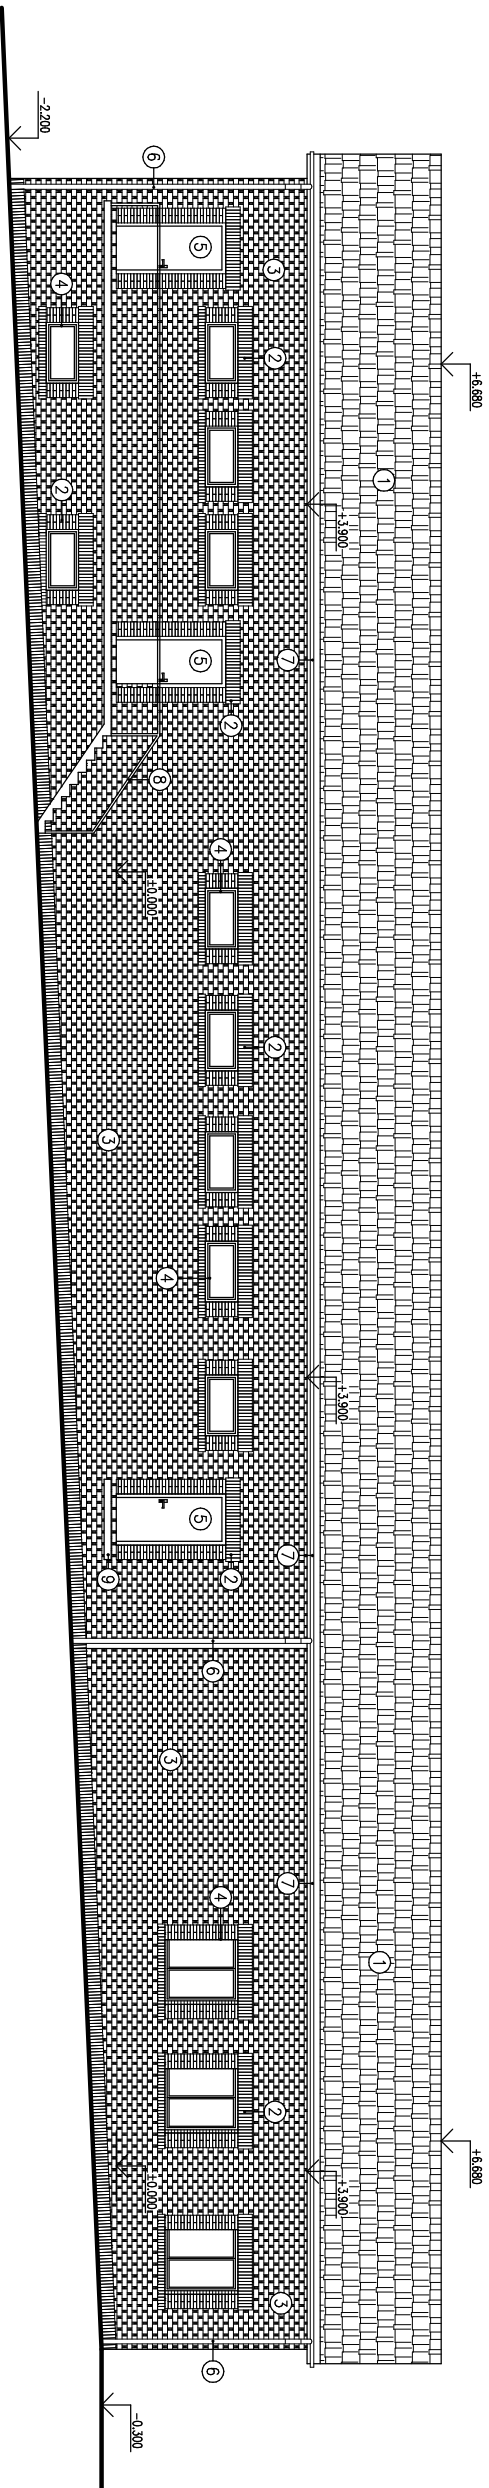


POHLED SEVEROZÁPADNÍ

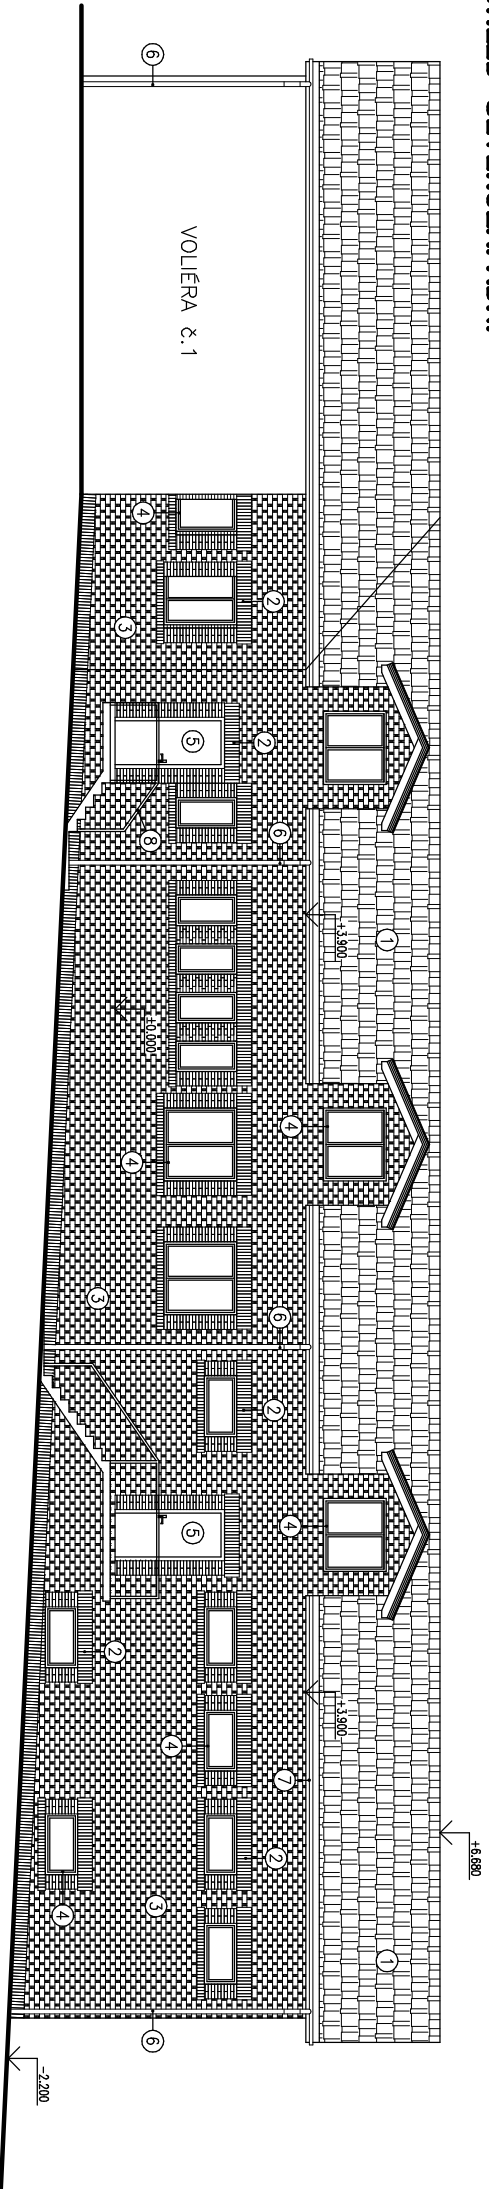


- LEGENDA:**
- 1 Betonové střešní krytina
  - 2 Režné zdivo
  - 3 Kamenný obklad
  - 4 Dřevěná okna v provedení Euro
  - 5 Dřevěné dveře v provedení Euro
  - 6 Okapový svod – titanžinkový plech
  - 7 Okapový žlab – titanžinkový plech
  - 8 Ocelové schodiště, zárově zinkované
  - 9 Zásobovací rampa

POHLED JIHOZÁPADNÍ

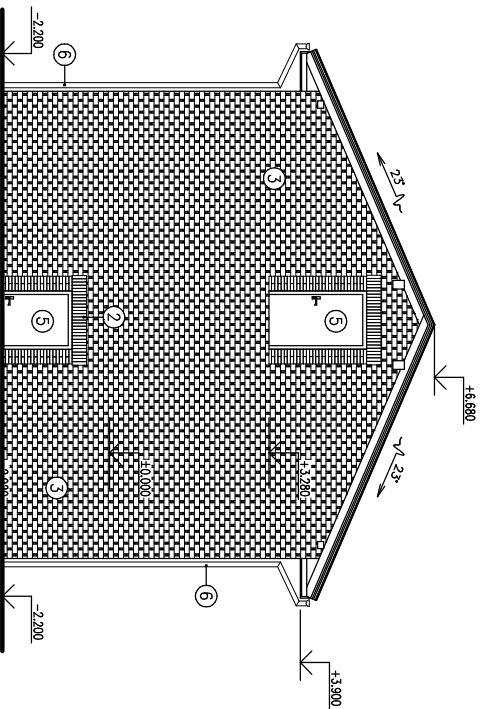

POHLED SEVERNÍ

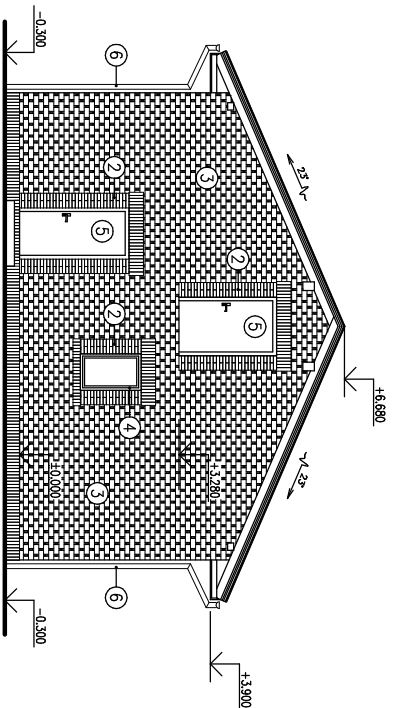

|  |  |                      |  |
|--|--|----------------------|--|
| Ing. HANA POSPÍŠILOVÁ<br>PROJEKČNÍ KANCELÁŘ<br>Pohní 257, 290 01 Poděbrady VII<br>Tel./fax: 325 611098<br>E-mail: pospisiлова.projekce@seznam.cz |  | ZPRACOVATEL PROJEKTU |  |
| Ing. Hana POSPÍŠILOVÁ<br>Vladislava Kysilková  |  | Schválil:            |  |
|  |  | Datum:               |  |

|  |  |                       |  |
|--|--|-----------------------|--|
| Investor:<br>hl.m. Praha, se sídlem Praha 1, Mariánské náměstí 2/2<br>IČ – 00064581  |  | Druh dokumentace: DÚR |  |
| Akce:<br><b>ZÁCHRANNÁ STANICE HL. M. PRAHY<br/>PRO VOLNÉ ŽIJÍCÍ ŽIVOČICHY</b><br>obec hl.m. Praha, k.ú. Jinonice, ul. Mezi Rolerní, č.k.1073/2 |  | Zakázka: –            |  |
| Část dokumentace: STAVEBNĚ–KONSTRUKČNÍ ČÁST  |  | Změna: –              |  |
|  |  | Datum: 06 / 2015      |  |
|  |  | Formát: 2 x A4        |  |
|  |  | Měřítko: 1 : 150      |  |
|  |  | Č.kopie: –            |  |

|                                      |             |                |    |
|--------------------------------------|-------------|----------------|----|
| Obsah:                               | Objekt č.19 | Číslo výkresu: | 24 |
| INTENZIVNÍ PÉČE A ZAZEMÍ ZAMĚSTNANCŮ |             |                |    |
| POHLEDY                              |             |                |    |