









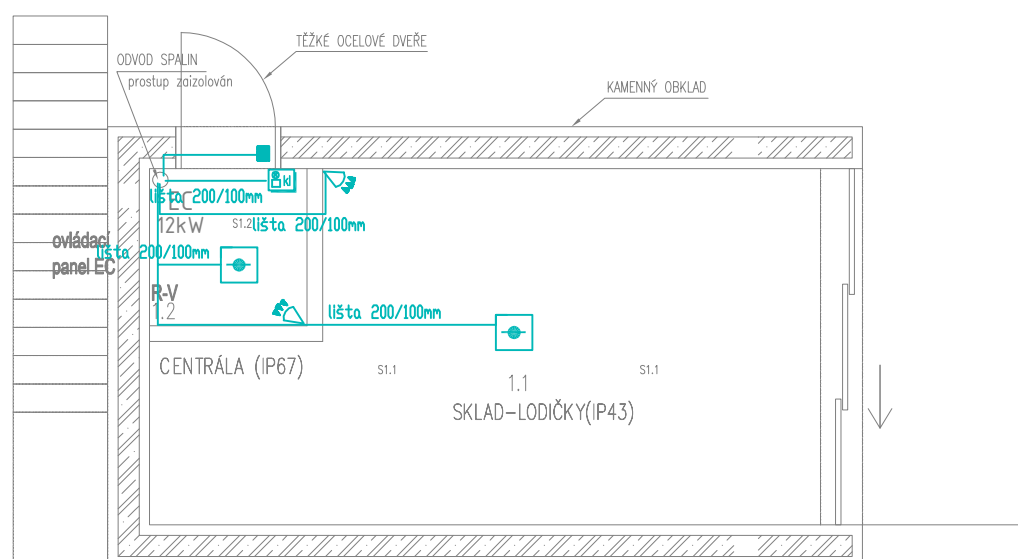
	Datový rozvaděč 15U/600/600
	Zásuvka 1xRJ45
	Ústředna EZS
	Klávesnice systémová
	Mag. kontakt
	PIR+MW detektor
	OPTO kroužový hlásič (EZS)
	Siréna
	CCTV monitor a klávesnice
	Kamera CCTV - venkovní/otočná
	Měřicí systém monitor a PC



Zodp. projekt.:	Ing. Roman Mühl	Ing. Roman Mühl projekty elektro kpt.Stránského 996 198 00 Praha 14	
Investor:	Lesy hl. m. Prahy Práčská 1885, 106 00 – Praha 10		
Profese:	D.1.4.h-SLABOPROUDÁ INSTALACE	Měřítko 1:100	pare číslo:
AKCE:	Velín-Hostivařská přehrada	datum: 10/2018 stupeň dok.: DPS	