

Dodatečné informace č. 1

k veřejné zakázce “Hájovna Hostivař - zázemí pro techniku a instalace automatických napáječek pro zvířata”

1. Zadavatel:

Obchodní firma: Lesy hl. m. Prahy
Zastoupená: Ing. Ondřejem Paličkou, pověřeným řízením organizace
Sídlo: Práčská 1885 – Záběhlice, 106 00 Praha 10
Identifikační číslo: 45247650

2. Informace o zakázce:

Název veřejné zakázky: “Hájovna Hostivař - zázemí pro techniku a instalace automatických napáječek pro zvířata”
Limit veřejné zakázky: Zakázka malého rozsahu
Druh veřejné zakázky: Veřejná zakázka na stavební práce
Datum zahájení ZŘ: 15.4.2019
Lhůta pro podání nabídek: 29.4.2019, 10.00 hod.

3. Dotaz k zadávací dokumentaci:

Dotaz:

Dobrý den,
v projektové dokumentaci pro výše uvedenou zakázku chybí dokumentace inženýrských sítí (kanalizace, vodovod a plynovod), chybí specifikace lapače ropných látek. Dle našeho názoru není ani výkaz výměr IS kompletní (plynovod...) Bude případně doplněno, nebo upřesněno?

Odpověď:

Součástí projektu zázemí údržby jsou pouze vnitroareálové přípojky silnoproudu z hájovny do zázemí (přípojka viz projekt silnoproudu), dále přípojka vodovodu z hájovny do zázemí a k muflonům, dále pak protlakem k daňkům a kanalizace a odvod dešťových vod do jezírka. Plynovod se týkal hájovny, je již realizován a do zázemí plyn zaveden nebude.
O lapači ropných látek původně zadavatel uvažoval, ale po konzultaci s odborníky bylo rozhodnuto, že jde o běžné parkoviště s pár vozidly a v rozpočtu zůstal omylem.
Veškeré sítě jsou zakresleny v přiložené situaci níže, kde je popsáno, které všechny přípojky již byly realizovány a které patří k zázemí.



ZÁZEMÍ ÚSEKU 16 – HOSTIVĚŘ

K OBCENÍM HÁJOVNÁM čp.275, Hostivěř – Praha
POZEMKY Č. 2080, 2082

LEGENDA:

	ŘÍŠNÝ OBRBEK SO.02
	OKOLNÍ OBLIKY
	KAKASTRÁLNÍ HRANICE
	BOURÁNÍ
	BOURÁNÍ
	1. ETAPA – HÁJOVNÁ
	ŽULOVÁ KOMUNIKACE
	MLATOVÁ CESTA
	NOVÉ

LEGENDA SITE:

	VODNODOD
	KANALIZACE
	PLYNOVOD
	ELEKTRO SVAROPROUD
	ELEKTRO SILNOPROUD
	KANALIZACE SPRAŠKOVÁ/DEŠŤOVÁ
	STÁLÁCI
	PLYNOVOD NOVÉ VEDENÍ (NEJNÍ SOUČÁSTI TĚHOTO PROJEKTU, BTLO JIŽ REALIZOVANO)
	ELEKTRO SVAROPROUD AREÁLŮV ROZVOD NOVÝ
	ELEKTRO SVAROPROUD ROZVOD NOVÝ
	VODNODOD NOVÉ VEDENÍ
	KANALIZACE SPRAŠKOVÁ NOVÉ VEDENÍ
	KANALIZACE DEŠŤOVÁ NOVÉ VEDENÍ (součástí do příjezdu)

SCHEMA:

PARÉ:

± 0.000 – 286.29 m.n.m.


INVESTOR: MHMP (Odbor ochrany prostředí)
Marianské nám. 2, 110 00 - Praha 1

ZASTOUPENÍ: Lesy hl. m. Prahy
Prácká 1885, 106 00 - Praha 10
Bc. Luděk Urbanec
T: +420 778 532 837 E: urbanec@lesy-praha.cz

PROJEKTANT: Ing.arch.Lucie Odehnalová Lhotová, ČKA 03 759
Konumí 4/588
120 00 - Praha 2
T: +420 606 357 221
E: lucie.odehnalova@L2o-architects.cz

NAZEV VÝKRESU: ZÁZEMÍ ÚSEKU 16 - LESOPARK HOSTIVĚŘ
(objekt zázemi SO.02, doplnění oplocení, nový povrch dvora, mlátové cesty, nové vnitřní rozvody)
KOORDINAČNÍ SITUACE

OBJEKT:	SO.02 - ZÁZEMÍ ÚDRŽBY
STUPEŇ:	DOKUMENTACE PRO PROVÁDĚNÍ STAVBY
ČÁST:	C - SITUAČNÍ VÝKRESY
HLAVNÍ PROJEKTANT:	Ing.arch. Lucie Odehnalová Lhotová
PROJEKTANT:	Milada Vlachová
MĚŘÍTKO:	1:400
DATUM:	04/2019
HOST PS AS C.2+C.3	FAZE ČÁST ČÍSLOV.

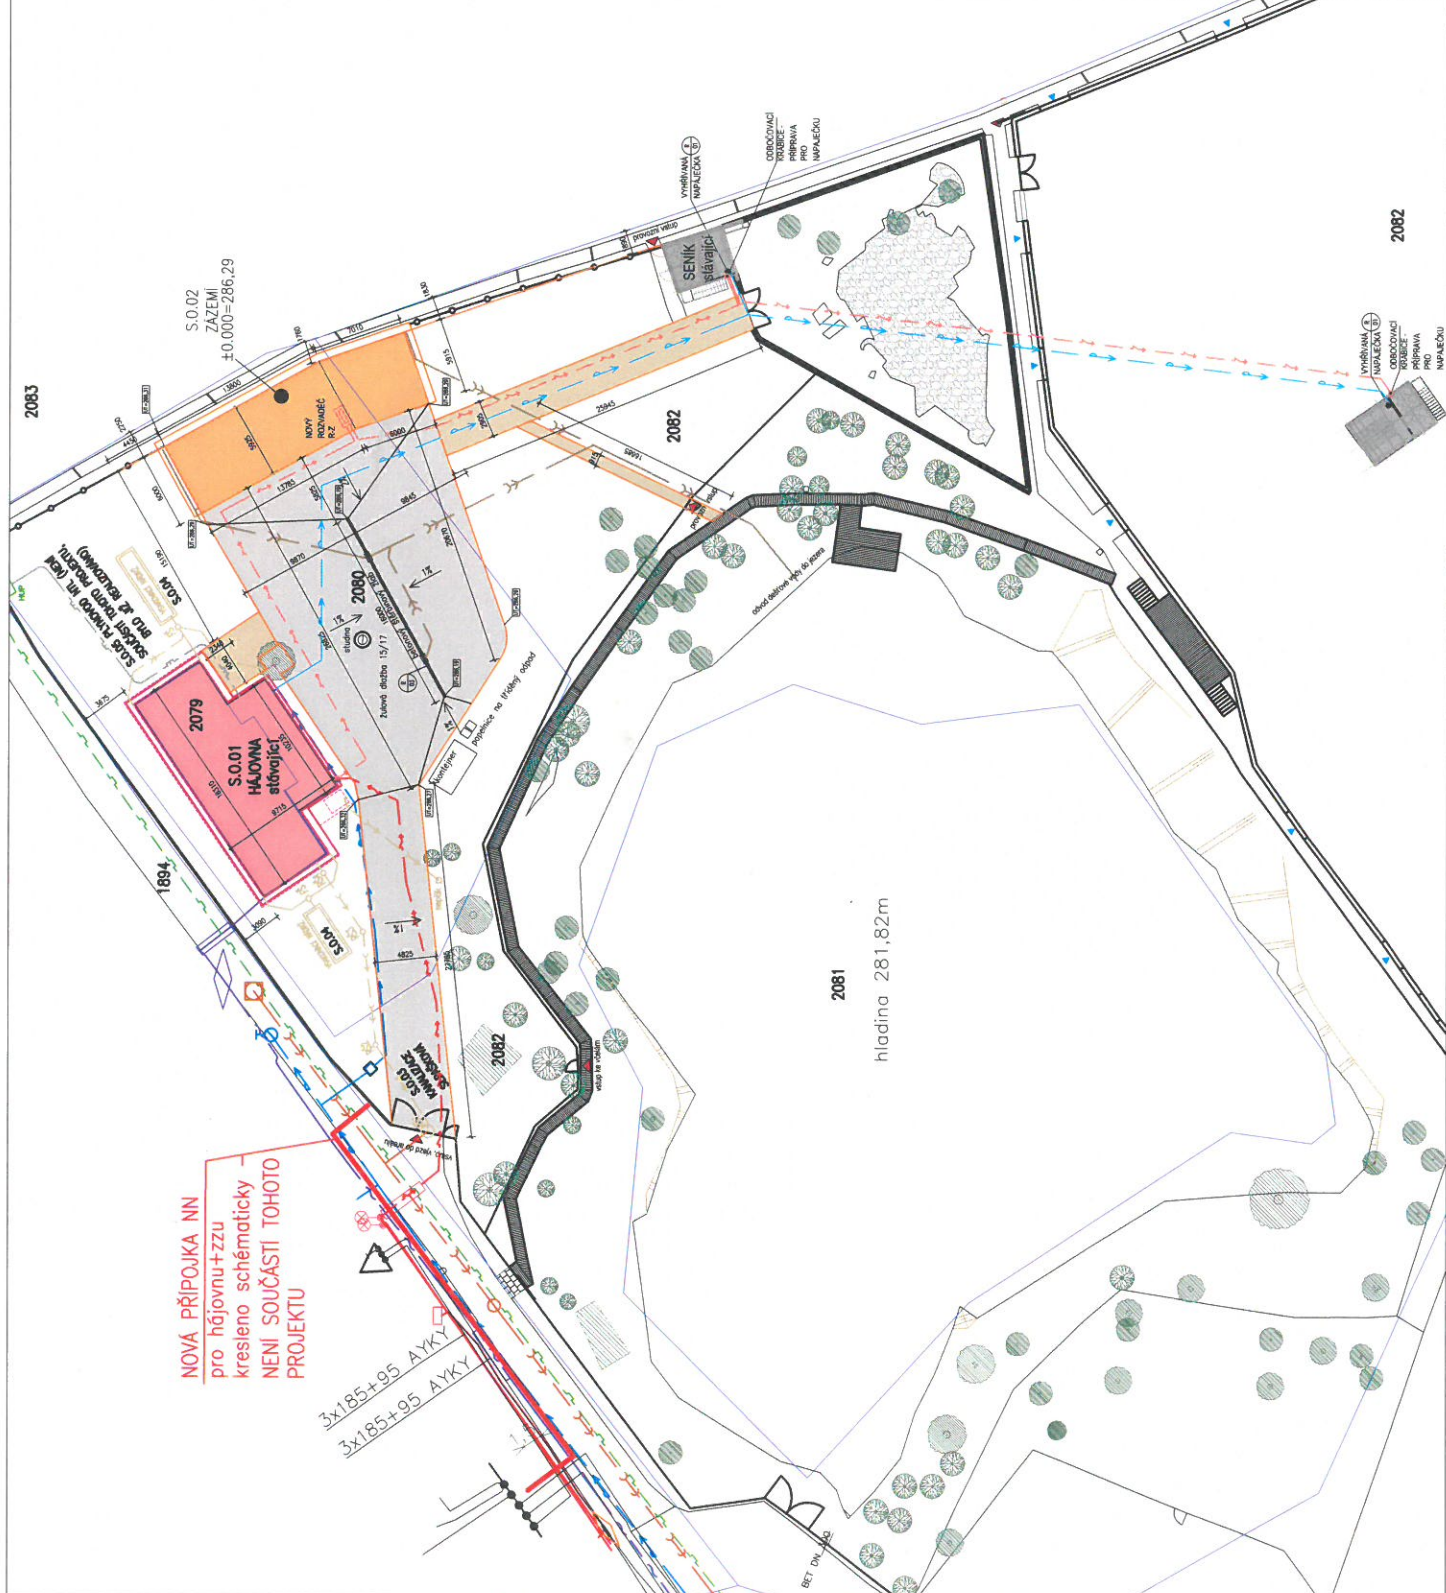

Handwritten signature

Handwritten mark

4. Zveřejnění změn zadávací dokumentace:

V souladu se zadáním veřejné zakázky „Hájovna Hostivař - zázemí pro techniku a instalace automatických napáječek pro zvířata“ bude změna zveřejněna způsobem umožňujícím dálkový přístup uchazečům a zároveň zaslána jednotlivým osloveným subjektům.

V Praze dne 24.4.2019



Ing. Ondřej Palička
pověřený řízením organizace
Lesy hl. m. Prahy

Lesy hl. m. Prahy
Práčská 1885, 106 00 Praha 10
www.lesypraha.cz
IČ: 45247650, DIČ: CZ45247650
č. 4

