MĚŘÍTKA 1:100/100

KÓTA UPRAVENÉHO TERÉNU

KÓTA PŮVODNÍHO TERÉNU

SROVNÁVACÍ ROVINA

STANIČENÍ [km/m]

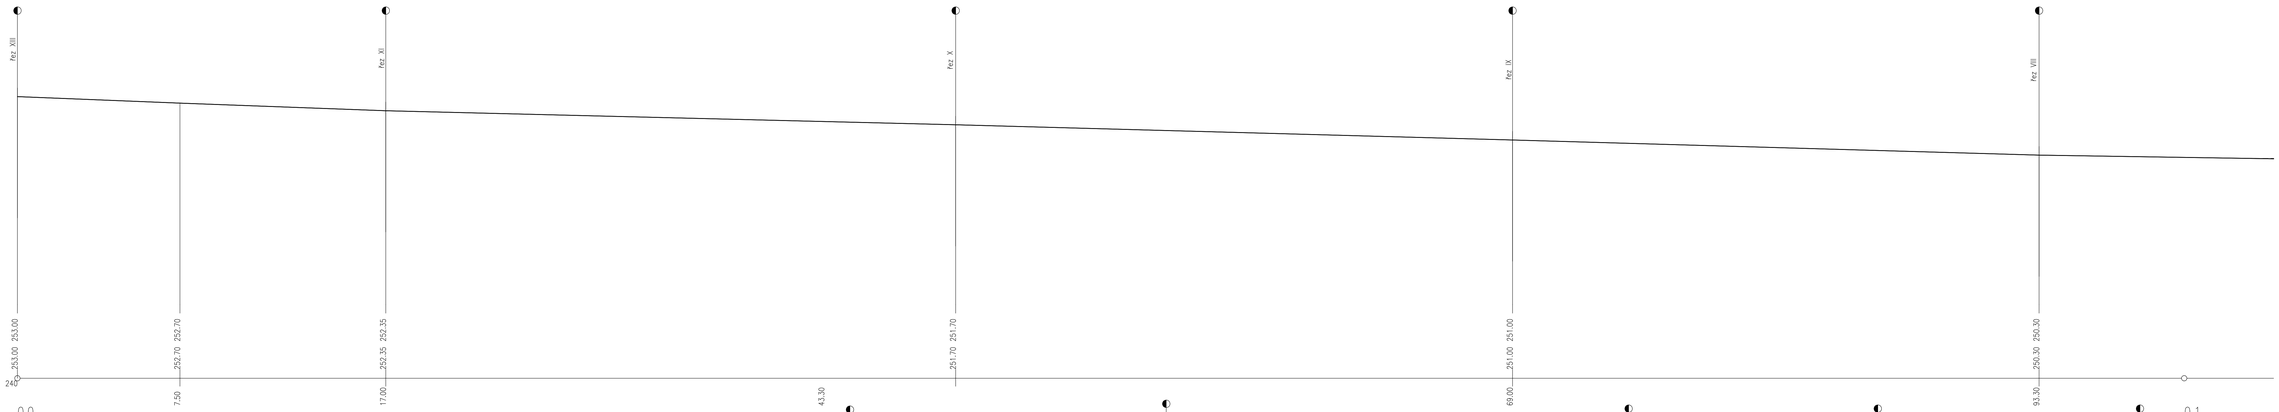

II

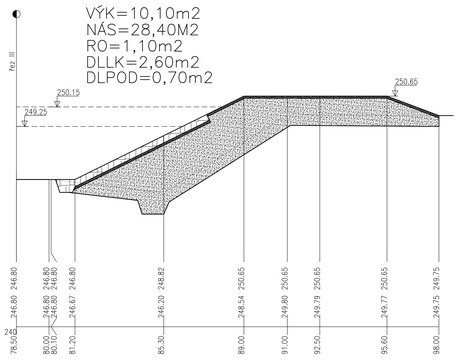

III

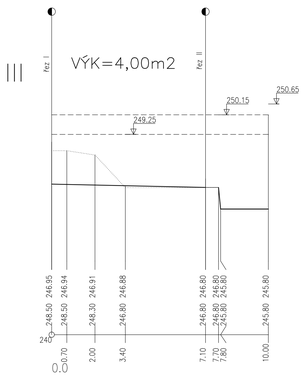

IV

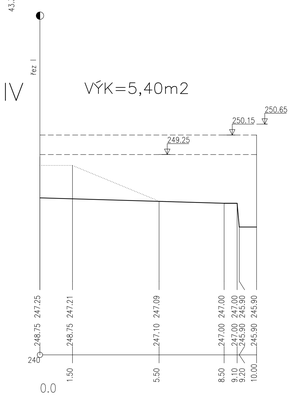

V

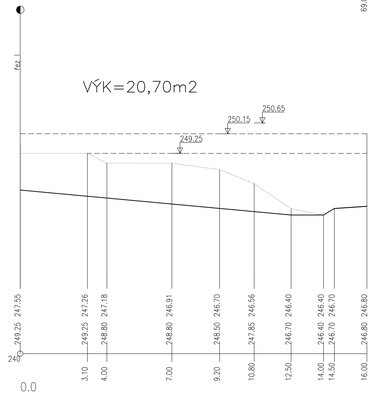

VI

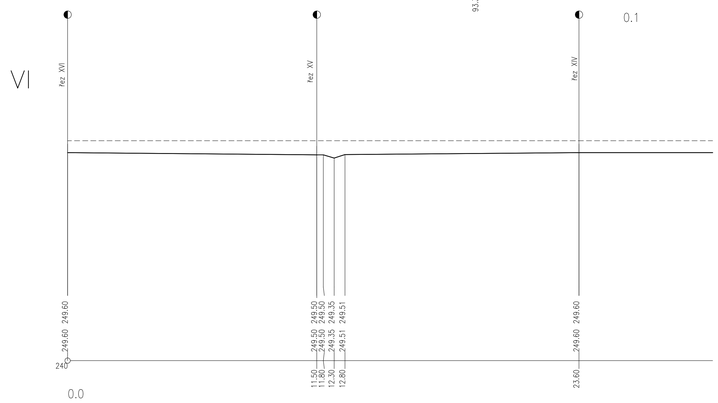

X

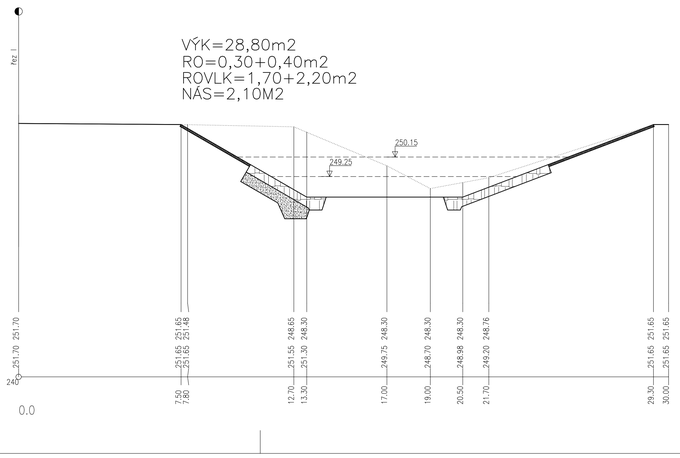

XI

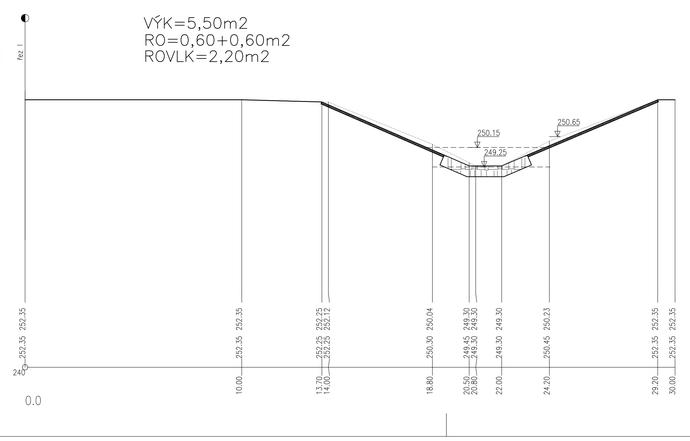

XII

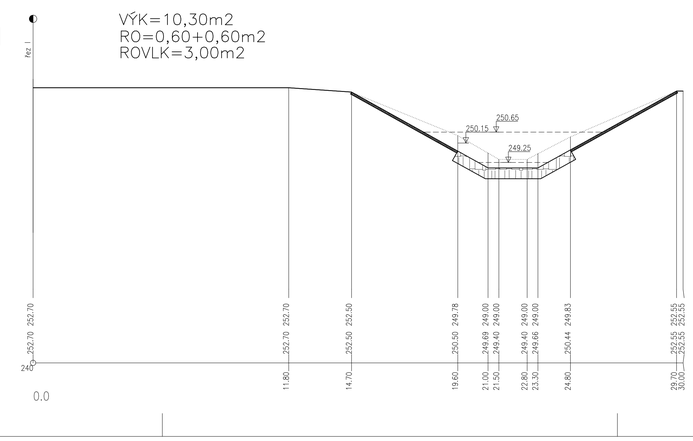

XIII