



1032/1

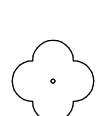

STÁVAJÍCÍ ZELENĚ

- (28) ZPEVNĚNÁ PLOCHA –
 SKLAD
 ČOV AS KLARO PZY 4
 ČERPACÍ STANICE
 BEZOTOKOVÁ JIMKA 4M
 BEZOTOKOVÁ JIMKA 6M
 ZPEVNĚNÁ PLOCHA –

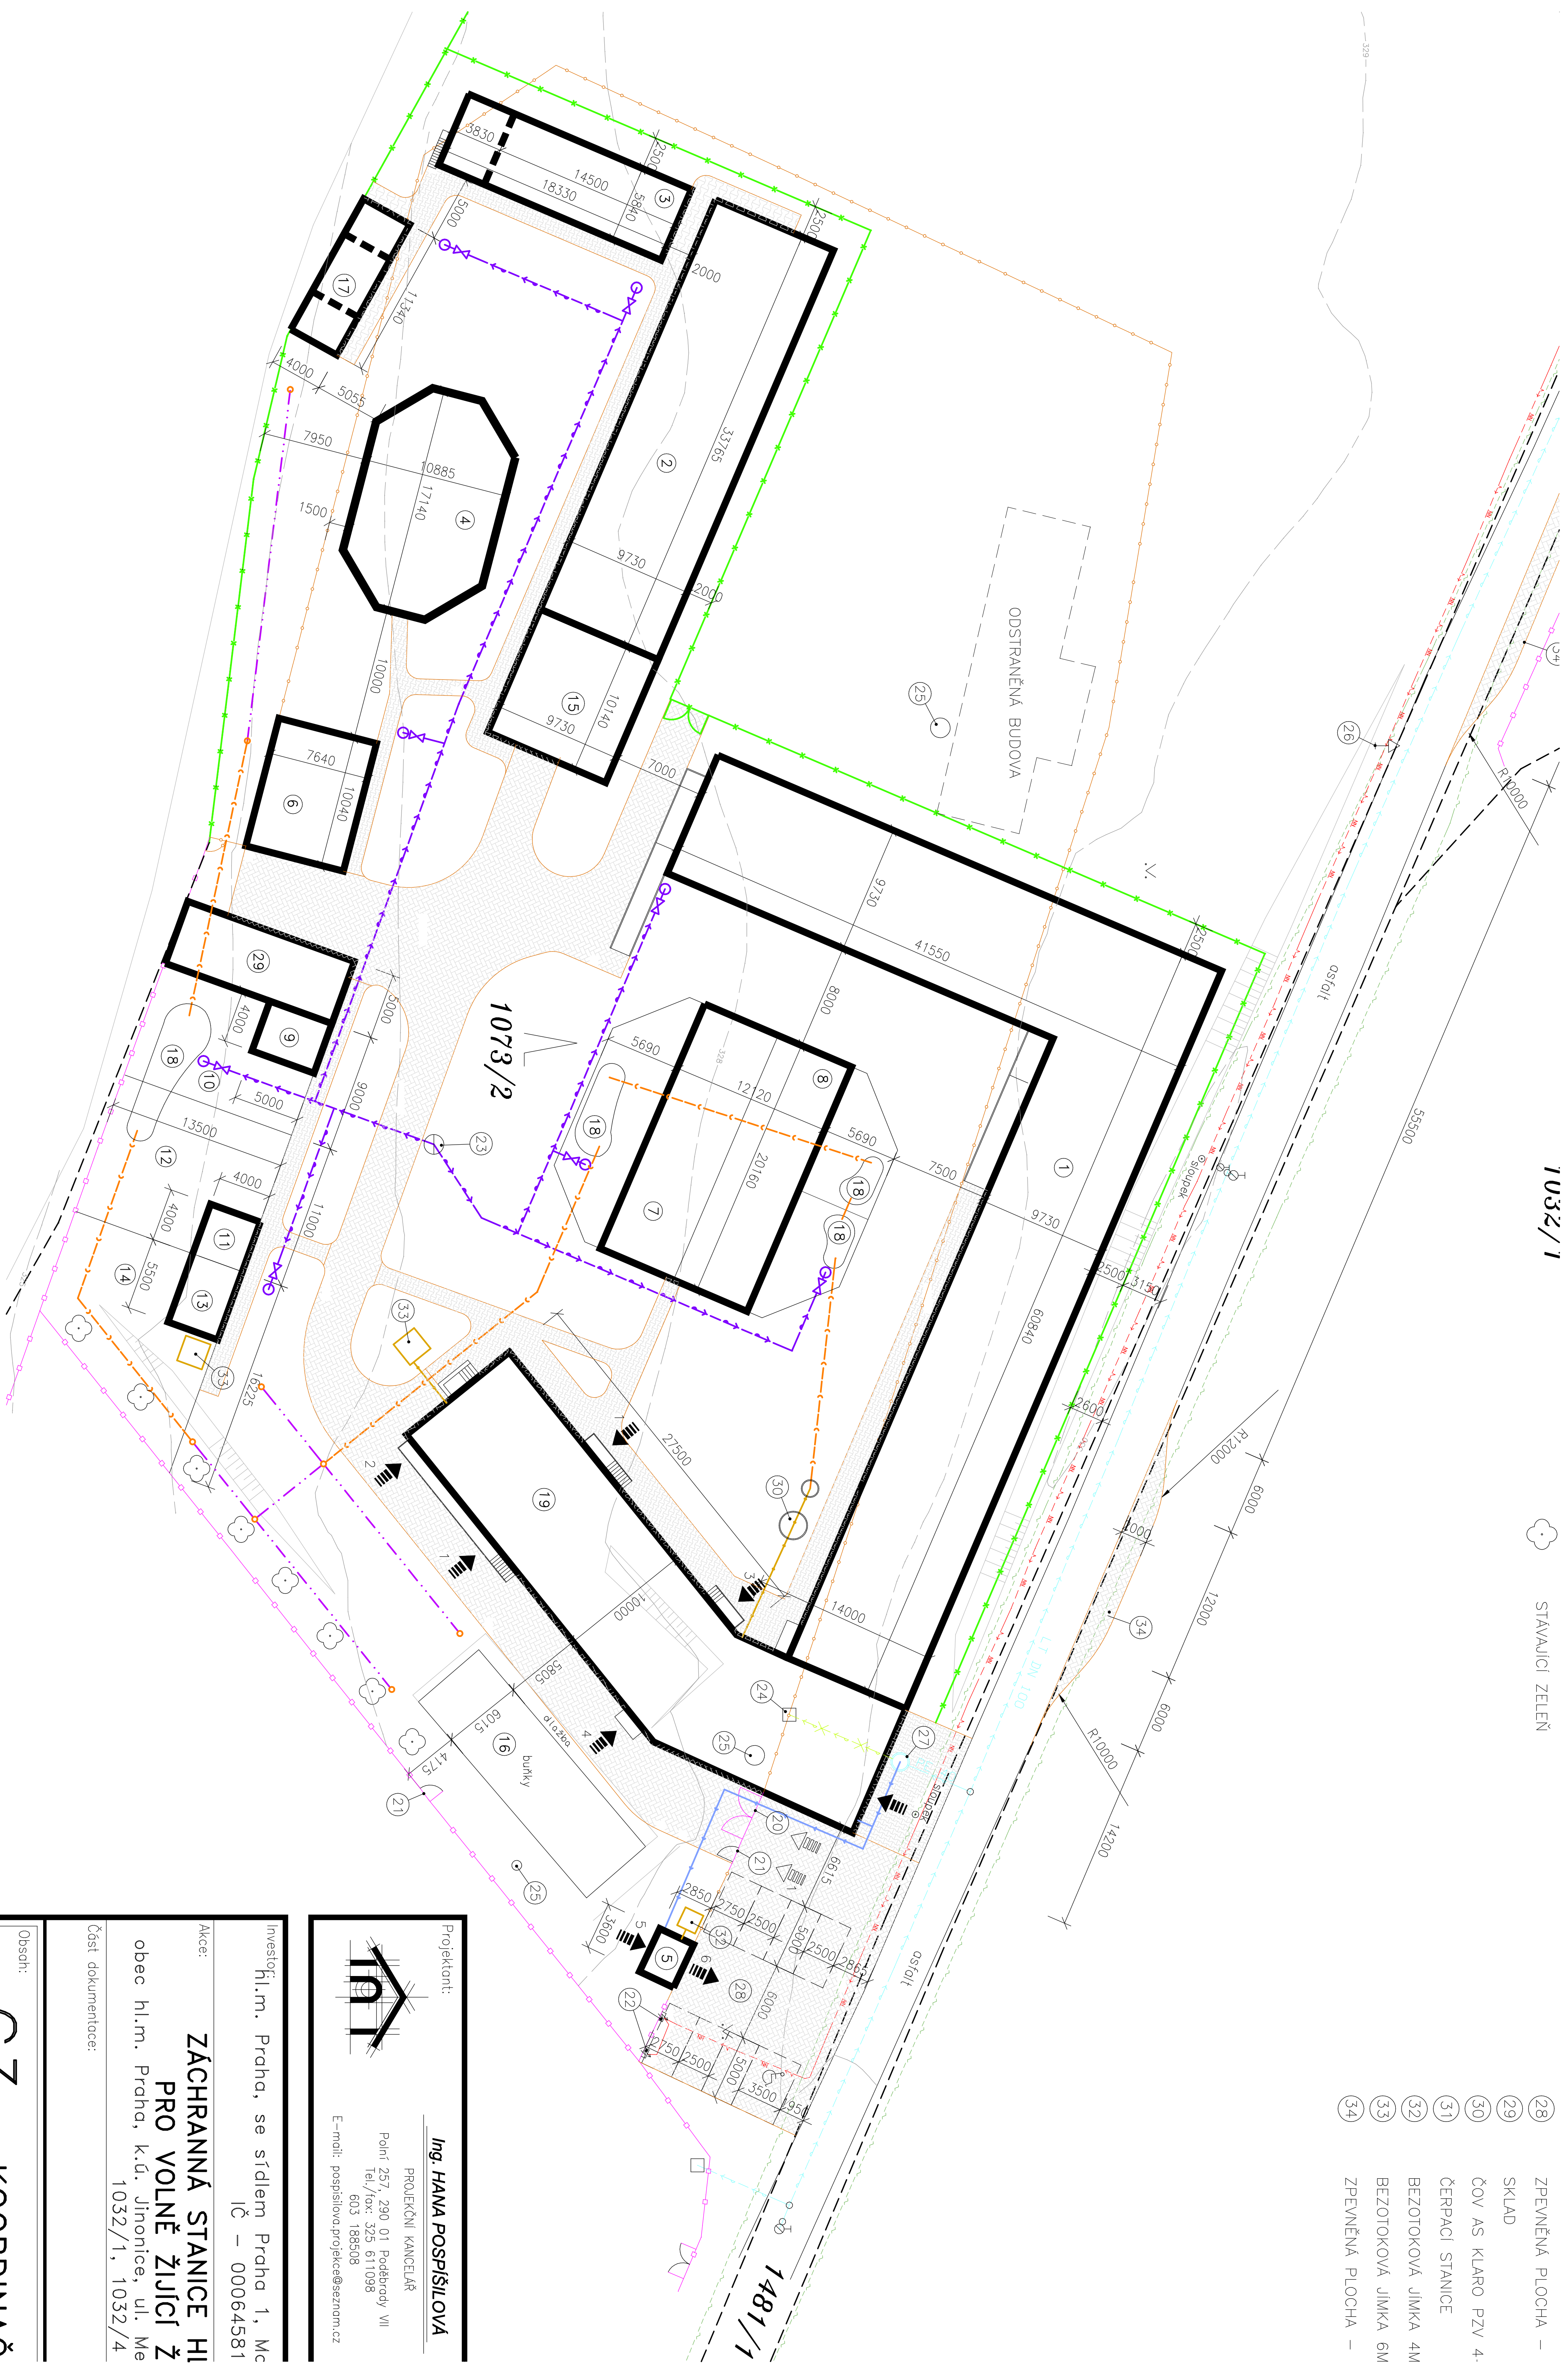

Projektant:

Ing. HANA POSPÍŠILOVÁ


42

Polní 257, 290 01 Poděbrady VII
T-1 / 6-11-205 614008

Tel./fax: 325 611098

603 188508

E-mail: pospisilova.projekce@seznam.cz

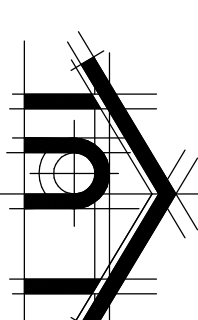

Investor: hl.m. Praha, se sídlem Praha 1, Ma

IC - 00064581

Akce:

obec hl.m. Praha, k.ú. Jinonice, ul. Me
1032/1, 1032/4

Část dokumentace:

Obsah:

3 KOORDINÁČ